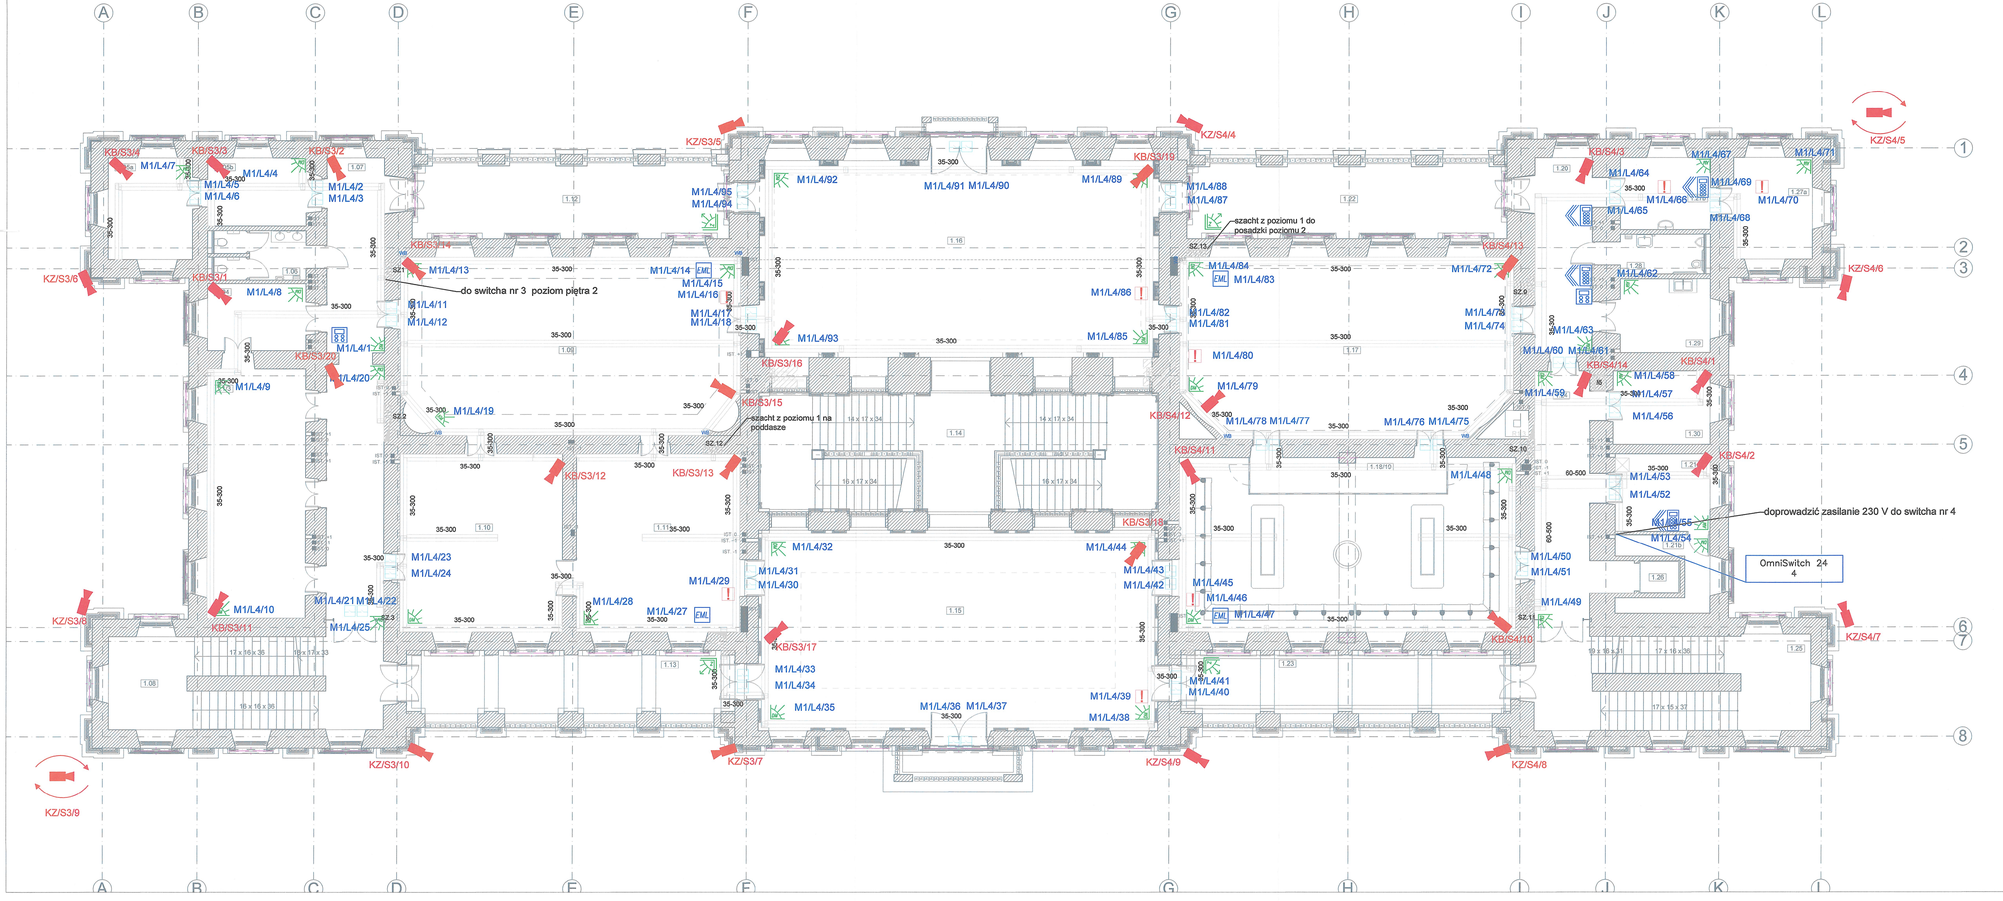

Pomieszczenia - Projektowane piętro+1			
Kondygnacja	Nr	Nazwa pomieszczenia	Obliczona powierzchnia
POZIOM 1 - PIĘTRO+1			
	1.1/3	Wystawa stała	50,36
	1.04	Wystawa stała	13,73
	1.05a	Wystawa stała	17,82
	1.05b	Wystawa stała	13,17
	1.06	WC damskie	8,80
	1.07	Komunikacja	63,23
	1.08	Klatka schodowa A	34,17
	1.09	Wystawa stała	112,20
	1.10	Wystawa stała	55,56
	1.11	Wystawa stała	55,51
	1.12	Loggia	44,98
	1.13	Loggia	40,69
	1.14	Klatka schodowa C	90,02
	1.15	Sala Wilanowska / Sala Kolumnowa	162,33
	1.16	Sala Kariatyd	158,26
	1.17	Wystawa czasowa / Sala wielofunkcyjna	110,66
	1.18/19	Biblioteka Wilanowska	106,52
	1.20	Korytarz	25,04
	1.21a	Wystawa stała	14,89
	1.21b	Wentylatornia	9,18
	1.22	Loggia	44,65
	1.23	Loggia	40,65
	1.24	Komunikacja	43,48
	1.25	Klatka schodowa B	33,27
	1.26	Winda	3,94
	1.27a	Gabinet Dyrektora	15,73
	1.27b	Sekretariat	13,48
	1.28	WC NP	7,11
	1.29	Zaplecze - catering	13,48
	1.30	Wystawa stała	14,43
			1 415,34 m²

Uwagi

1. Kable i przewody niskoprądowe prowadzić w ciągach wielokrotnych w korytach lub kanałach kablowych, w przestrzeniach przeznaczonych dla okablowania teletechnicznego.
2. Koryta i kanały kablowe zgodnie z rysunkiem tras kablowych w opracowaniu instalacji elektrycznych - projekt należy rozpatrywać łącznie z przyrzeczonym rysunkiem.
3. Końcowe odcinki tras kablowych do poszczególnych odbiorów prowadzić podtynkowo w rurkach gładkościennych RHDPE.
4. Instalacje teletechniczne wewnątrz budynku wykonać kablami i przewodami bezhalogenowymi NZXH oraz do odbiorów pożarowych - kablami NHXH lub HDGs.
5. Wszystkie urządzenia do montażu na ścianach i suffitach w salach z bogatymi zdobieniami lokalizować w przestrzeni tła lub między gzymsami w sposób nie kolidujący z dekoracjami. Wszelkie uszkodzenia należy odtworzyć.
6. Rysunki teletechniczne rozpatrywać wraz z rysunkami elektrycznymi.

Legenda:

- KH-1 Kamera Hemisferyczna
- KW-1 Kamera Wideodomofonowa
- KB-1 Kamera typu BOX
- KZ-1 Kamera zewnętrzna, BOX / PTZ
- Switch 3- 20 kamer
- Switch 3- 14 kamer
- KZKWIKH - S1 - 1
  - Numer kamery
  - Numer rozdzielni
  - Kondygnacja budynku

UWAGI :

WSZYSTKIE NAZWY UŻYTE W PROJEKCIE STANOWIĄ INFORMACJĘ O PARAMETRACH URZĄDZEŃ I MATERIAŁÓW WYKONAWCA PRZED WBUDOWANIEM PRZEDSTAWI KARTY MATERIAŁOWE Z ZAŁĄCZENIEM WSZELKICH DOKUMENTÓW POTWIERDZAJĄCYCH ICH PARAMETRY TECHNICZNE I HIGIENICZNE. MATERIAŁY I URZĄDZENIA INNE NIŻ UŻYTE W PROJEKCIE PODLEGAJĄ AKCEPTACJI GŁÓWNEGO PROJEKTANTA ORAZ WYMAGAJĄ SPORZĄDZENIA DOKUMENTACJI ZAMIENNEJ KTÓRA PODLEGA UZGODNIENIU Z GŁÓWNYM PROJEKTANTEM

INWESTYCJA:
"PRZEBUDOWA I ARANŻACJA WNĘTRZ PAŁACU KRASIŃSKICH (PAŁAC RZECZYPOSPOLITEJ) PRZY PLACU KRASIŃSKICH 3/5 W WARSZAWIE"

NR PROJEKTU: 120

ADRES INWEST.:
Plac Krasińskich 3/5, 00-207 Warszawa

INWESTOR:
Biblioteka Narodowa w Warszawie
al. Niepodległości 213, 02-086 Warszawa

BRANŻA: TELETECHNICZNA

FAZA: PROJEKT WYKONAWCZY

DATA: 10 - 2019r.

PAS PROJEKT
PAS PROJEKT SPÓŁKA Z O.O.
ul. Plantowa 5;
05-830 Nadarzyn
TEL. (022) 739-60-25,FAX (022)739-79-06 www.pasprojekt.com

ZESPÓŁ AUTORSKI:	IMIĘ I NAZWISKO	NR UPR.:	PODPIS
PROJEKTOWAŁ:	mgr inż. Piotr Wudarczyk	MAZ/0424/PWOE/09	
OPRACOWAŁ:	mgr inż. Krzysztof Modzelewski		
SPRAWDZIŁ:	mgr inż. Michał Niedźwiecki	WAM/0488/POOE/09	

UWAGA: PROJEKT CHRONIONY PRAWEM AUTORSKIM. PROJEKT ARCHITEKTONICZNY JEST PODSTAWĄ DO OPRACOWANIA PROJEKTÓW BRANŻOWYCH. PRZED PRZYSTĄPIENIEM DO OPRACOWANIA PROJEKTÓW BRANŻOWYCH NALEŻY SKONSULTOWAĆ SIĘ Z GŁÓWNYM PROJEKTANTEM.

RODZAJ RYSUNKU: RZUT

TREŚĆ RYSUNKU: Systemy Bezpieczeństwa - Piętro +1

SKALA:

NR RYSUNKU: PAS-120-PW-IT-SB-03_E_II_2.3

REWIZJA: -