




- LEGENDA :
- PD - Punkt dystrybucyjny - Szafka wisząca
 - KK - Gniazdo naścienne 2 x RJ-45
 - AP - Gniazdo sufitowe 2 x RJ-45
 - CAM - Wypust kablowy 1 x RJ-45 do kamery
 - Access Point
 - Kamera IP
 - GPD - Główny Punkt Dystrybucyjny

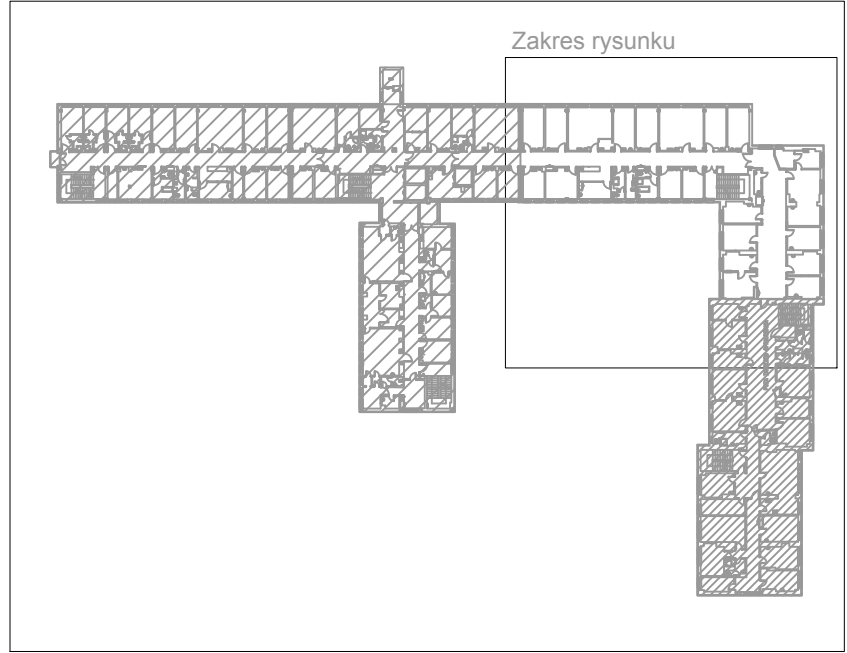

INWESTOR:		SZPITAL POWIATOWY W LIMANOWEJ UL. PIŁSUDSKIEGO 61 obr. 5 DZ. EW. NR. 16/9	
NAZWA INWESTYCJI:		SZPITAL POWIATOWY W LIMANOWEJ UL. PIŁSUDSKIEGO 61 obr. 5 DZ. EW. NR. 16/9	
BRANŻA:		NISKOPRĄDOWA	SKALA: 1/50
GELO-TECH			
ZESPÓŁ PROJEKTOWY:		NR. UPRAWNIEN:	PODPIS:
PROJEKTANT: Grzegorz Niemiec			
SPRAWDZAJĄCY: mgr inż. Sławomir Kusina		MAP/0361/PWBE/17	
FAZA PROJEKTU: PROJEKT WYKONAWCZY			
NAZWA RYSUNKU: Okablowanie strukturalne – Budynek A Piętro 2		NR. PIĘTRA:	Piętro 2
NUMER RYSUNKU: SPL_AP2_LAN2		DATA WYDANIA:	11.2019