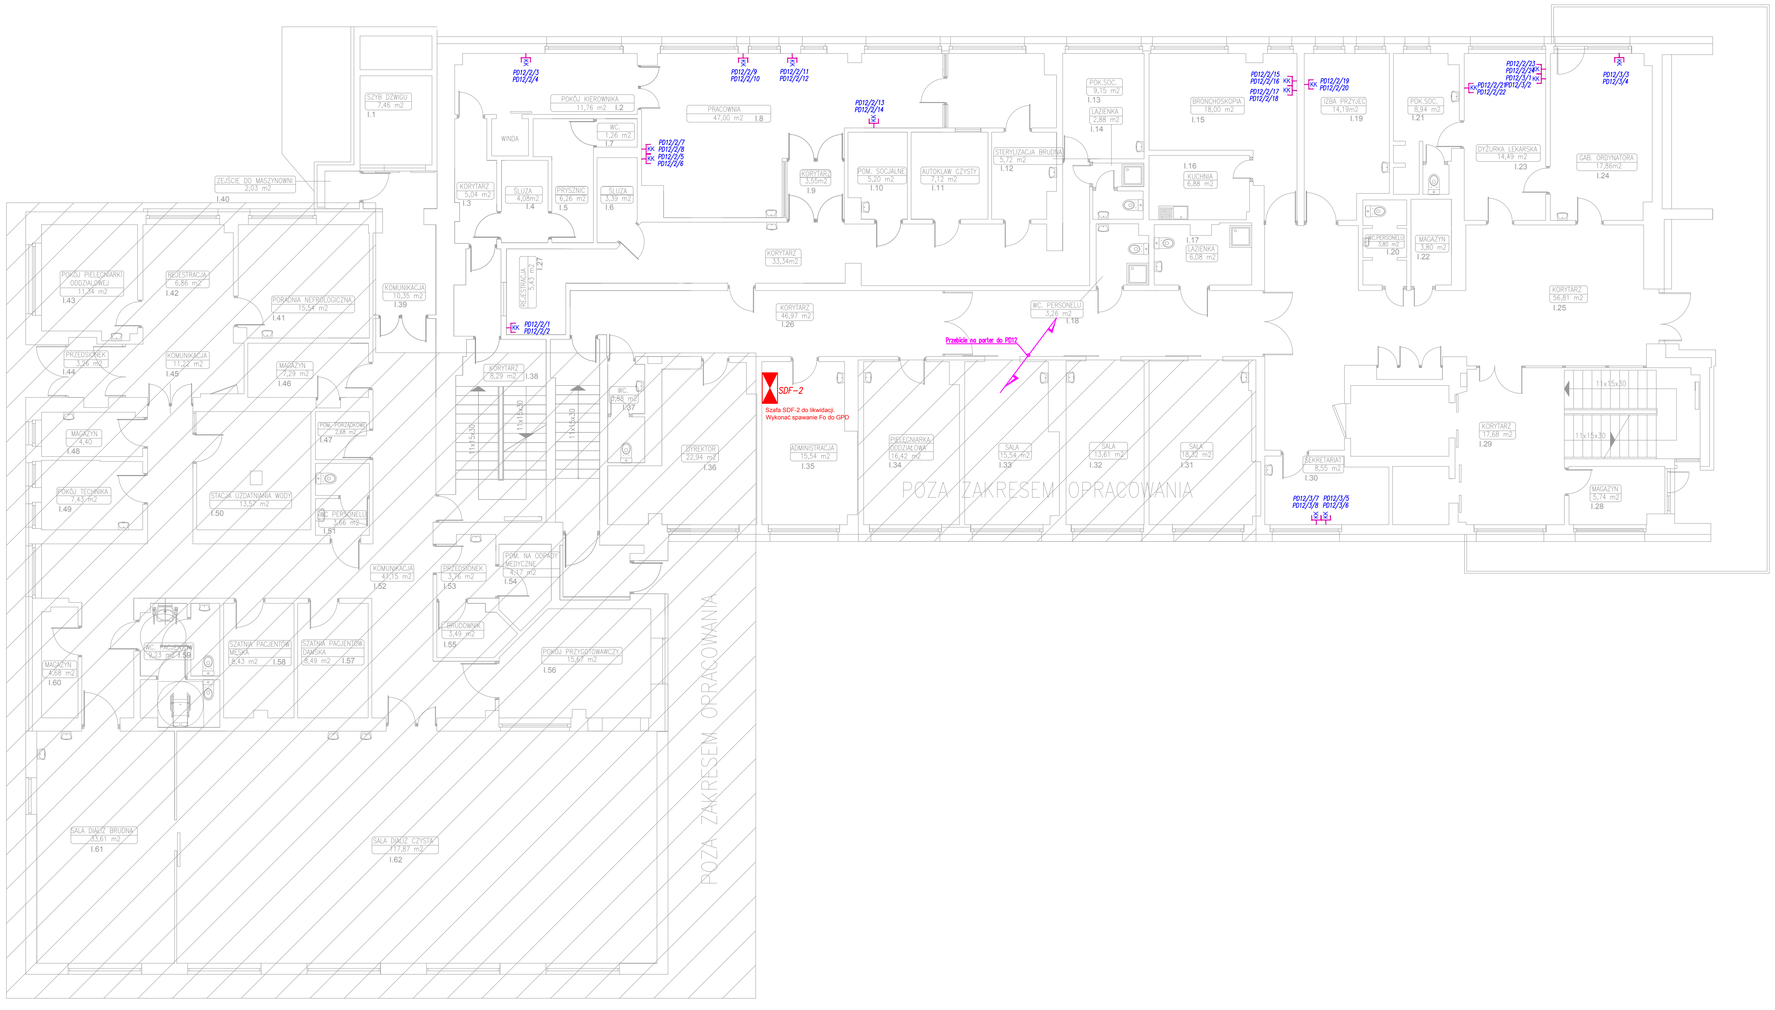

LEGENDA :

- PD - Punkt dystrybucyjny - Szafka wisząca
- KK — Gniazdo naścienne 2 x RJ-45
- AP — Gniazdo sufitowe 2 x RJ-45
- CAM — Wypust kablowy 1 x RJ-45 do kamery
- Access Point
- Kamera IP
- GPD - Głowny Punkt Dystrybucyjny

INWESTOR:	SZPITAL POWIATOWY W LIMANOWEJ UL. PIŁSUDSKIEGO 61 obr. 5 DZ. EW. NR. 16/9
NAZWA INWESTYCJI:	SZPITAL POWIATOWY W LIMANOWEJ UL. PIŁSUDSKIEGO 61 obr. 5 DZ. EW. NR. 16/9
BRANŻA: NISKOPRĄDOWA	SKALA: 1:100

GELO-TECH

ZESPÓŁ PROJEKTOWY:	NR. UPRAWNIEŃ:	PODPIS:
PROJEKTANT: Grzegorz Niemiec		
SPRAWDZAJĄCY: mgr inż. Sławomir Kusina	MAP/0361/PWBE/17	
FAZA PROJEKTU: PROJEKT WYKONAWCZY		
NAZWA RYSUNKU: Okablowanie strukturalne – Budynek C Piętro 1	NR PIĘTRA: Piętro 1	
NUMER RYSUNKU: SPL_CP1_LAN1	DATA WYDANIA: 11.2019	