




- LEGENDA :
- PD - Punkt dystrybucyjny - Szafka wisząca
 - KK - Gniazdo naścienne 2 x RJ-45
 - AP - Gniazdo sufitowe 2 x RJ-45
 - CAM - Wypust kablowy 1 x RJ-45 do kamery
 - Access Point
 - Kamera IP
 - GPD - Główny Punkt Dystrybucyjny

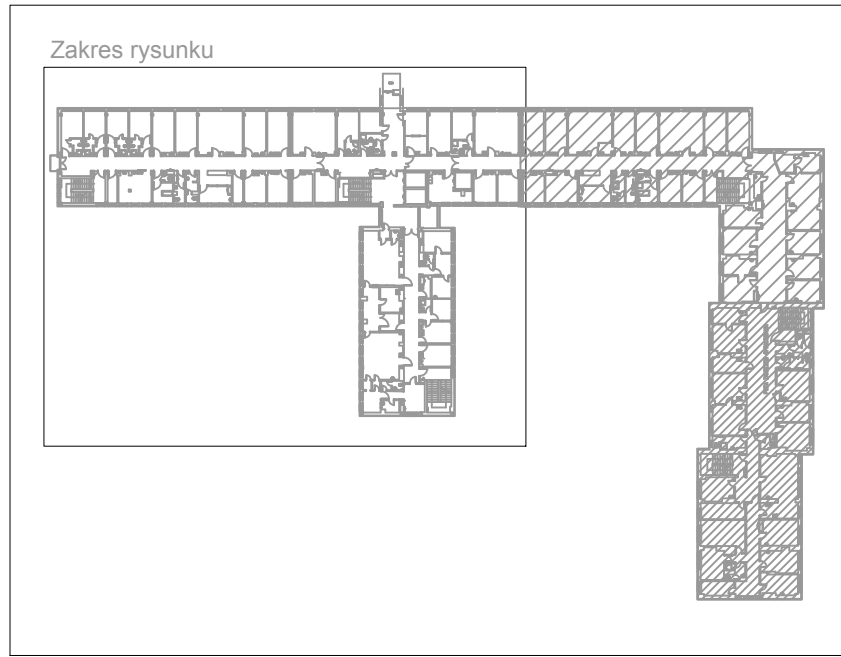

INWESTOR:		SZPITAL POWIATOWY W LIMANOWEJ UL. PIŁSUDSKIEGO 61 obr. 5 DZ. EW. NR. 16/9	
NAZWA INWESTYCJI:		SZPITAL POWIATOWY W LIMANOWEJ UL. PIŁSUDSKIEGO 61 obr. 5 DZ. EW. NR. 16/9	
BRANŻA:		NISKOPRĄDOWA	SKALA: 1:50
GELO-TECH			
ZESPÓŁ PROJEKTOWY:		NR UPRAWNIEN:	PODPIS:
PROJEKTANT: Grzegorz Niemiec			
SPRAWDZAJĄCY: mgr inż. Sławomir Kusina		MAP/0361/PWBE/17	
FAZA PROJEKTU: PROJEKT WYKONAWCZY			
NAZWA RYSUNKU: Okablowanie strukturalne – Budynek A Piętro 2		NR PIĘTRA: Piętro 2	
NUMER RYSUNKU: SPL-AP2_LAN1		DATA WYDANIA: 11.2019	