


- LEGENDA :
- PD - Punkt dystrybucyjny - Szafka wisząca
 - KK - Gniazdo naścienne 2 x RJ-45
 - AP - Gniazdo sufitowe 2 x RJ-45
 - CAM - Wypust kablowy 1 x RJ-45 do kamery
 - Access Point
 - Kamera IP
 - GPD - Główny Punkt Dystrybucyjny

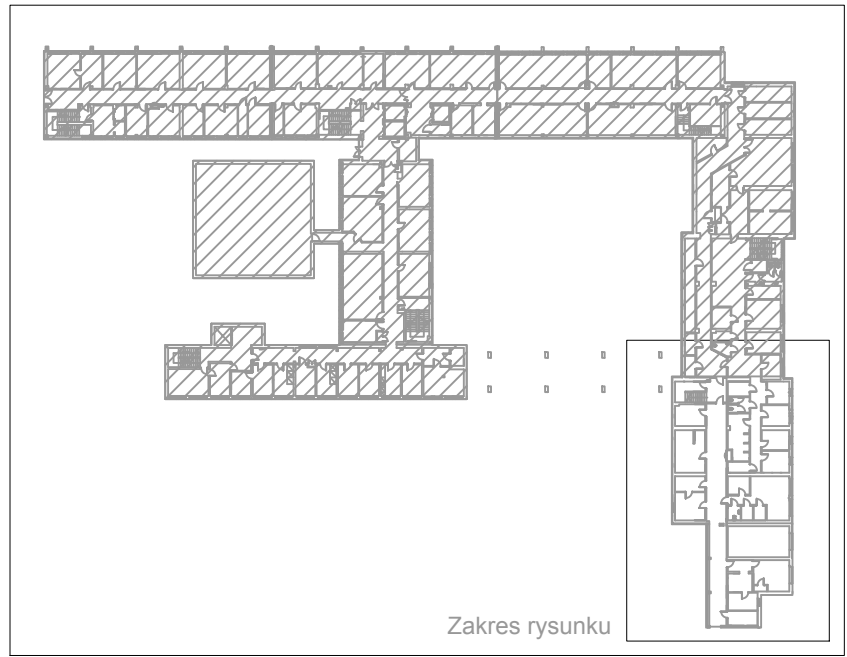

INWESTOR:		SZPITAL POWIATOWY W LIMANDWEJ UL. PIŁSUDSKIEGO 61 obr. 5 DZ. EW. NR. 16/9	
NAZWA INWESTYCJI:		SZPITAL POWIATOWY W LIMANDWEJ UL. PIŁSUDSKIEGO 61 obr. 5 DZ. EW. NR. 16/9	
BRANŻA:		NISKOPRĄDOWA	SKALA: 1:100
GELO-TECH			
ZESPÓŁ PROJEKTOWY:		NR. UPRAWNIEN:	PODPIS:
PROJEKTANT:		Grzegorz Niemiec	
SPRAWDZAJĄCY:		mgr inż. Sławomir Kusina	MAP/0361/PWBE/17
FAZA PROJEKTU: PROJEKT WYKONAWCZY			
NAZWA RYSUNKU:		Okablowanie strukturalne – Budynek A, B Piwnica	NR PIĘTRA: Piwnica
NUMER RYSUNKU:		SPL_ABP-1_LAN3	DATA WYDANIA: 11.2019