




- LEGENDA :
- PD - Punkt dystrybucyjny - Szafka wisząca
 - KK - Gniazdo naścienne 2 x RJ-45
 - AP - Gniazdo sufitowe 2 x RJ-45
 - CAM - Wypust kablowy 1 x RJ-45 do kamery
 - Access Point
 - Kamera IP
 - GPD - Główny Punkt Dystrybucyjny

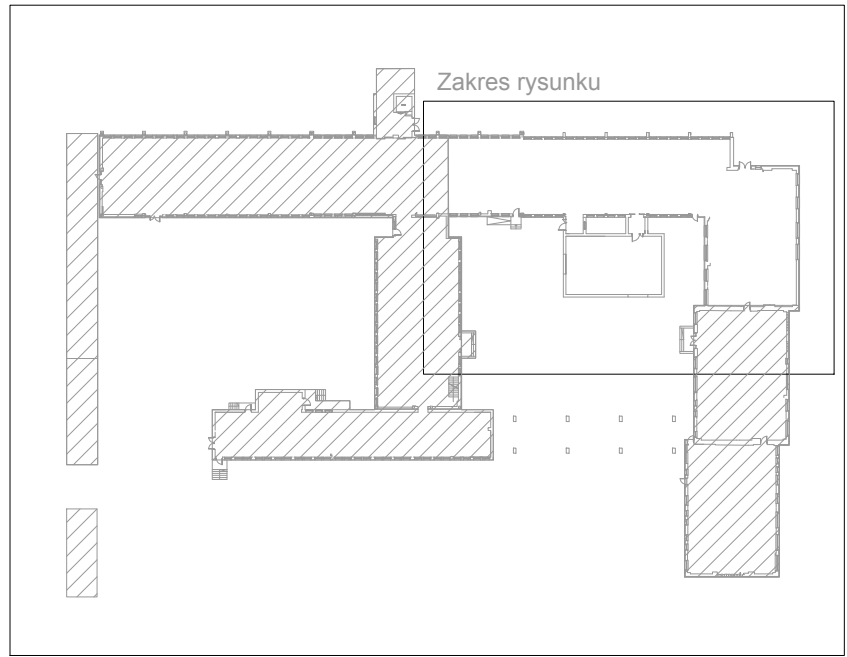

INWESTOR:		SZPITAL POWIATOWY W LIMANOWIEJ UL. PIŁSUDSKIEGO 61 obr. 5 DZ. EW. NR. 16/9	
NAZWA INWESTYCJI:		SZPITAL POWIATOWY W LIMANOWIEJ UL. PIŁSUDSKIEGO 61 obr. 5 DZ. EW. NR. 16/9	
BRANŻA:		NISKOPRĄDOWA	SKALA: 1:100
GELO-TECH			
ZESPÓŁ PROJEKTOWY:	NR. UPRAWNIEN:	PODPIS:	
PROJEKTANT:	Grzegorz Niemiec		
SPRAWDZAJĄCY:	mgr inż. Sławomir Kusina	MAP/0361/PWBE/17	
FAZA PROJEKTU:		PROJEKT WYKONAWCZY	
NAZWA RYSUNKU:	Okablowanie strukturalne – AB Parter	NR PIĘTRA:	PARTER
NUMER RYSUNKU:	SPL_ABPO_LAN2	DATA WYDANIA:	11.2019