


10,00
9,5
1,50

2,30
10,00

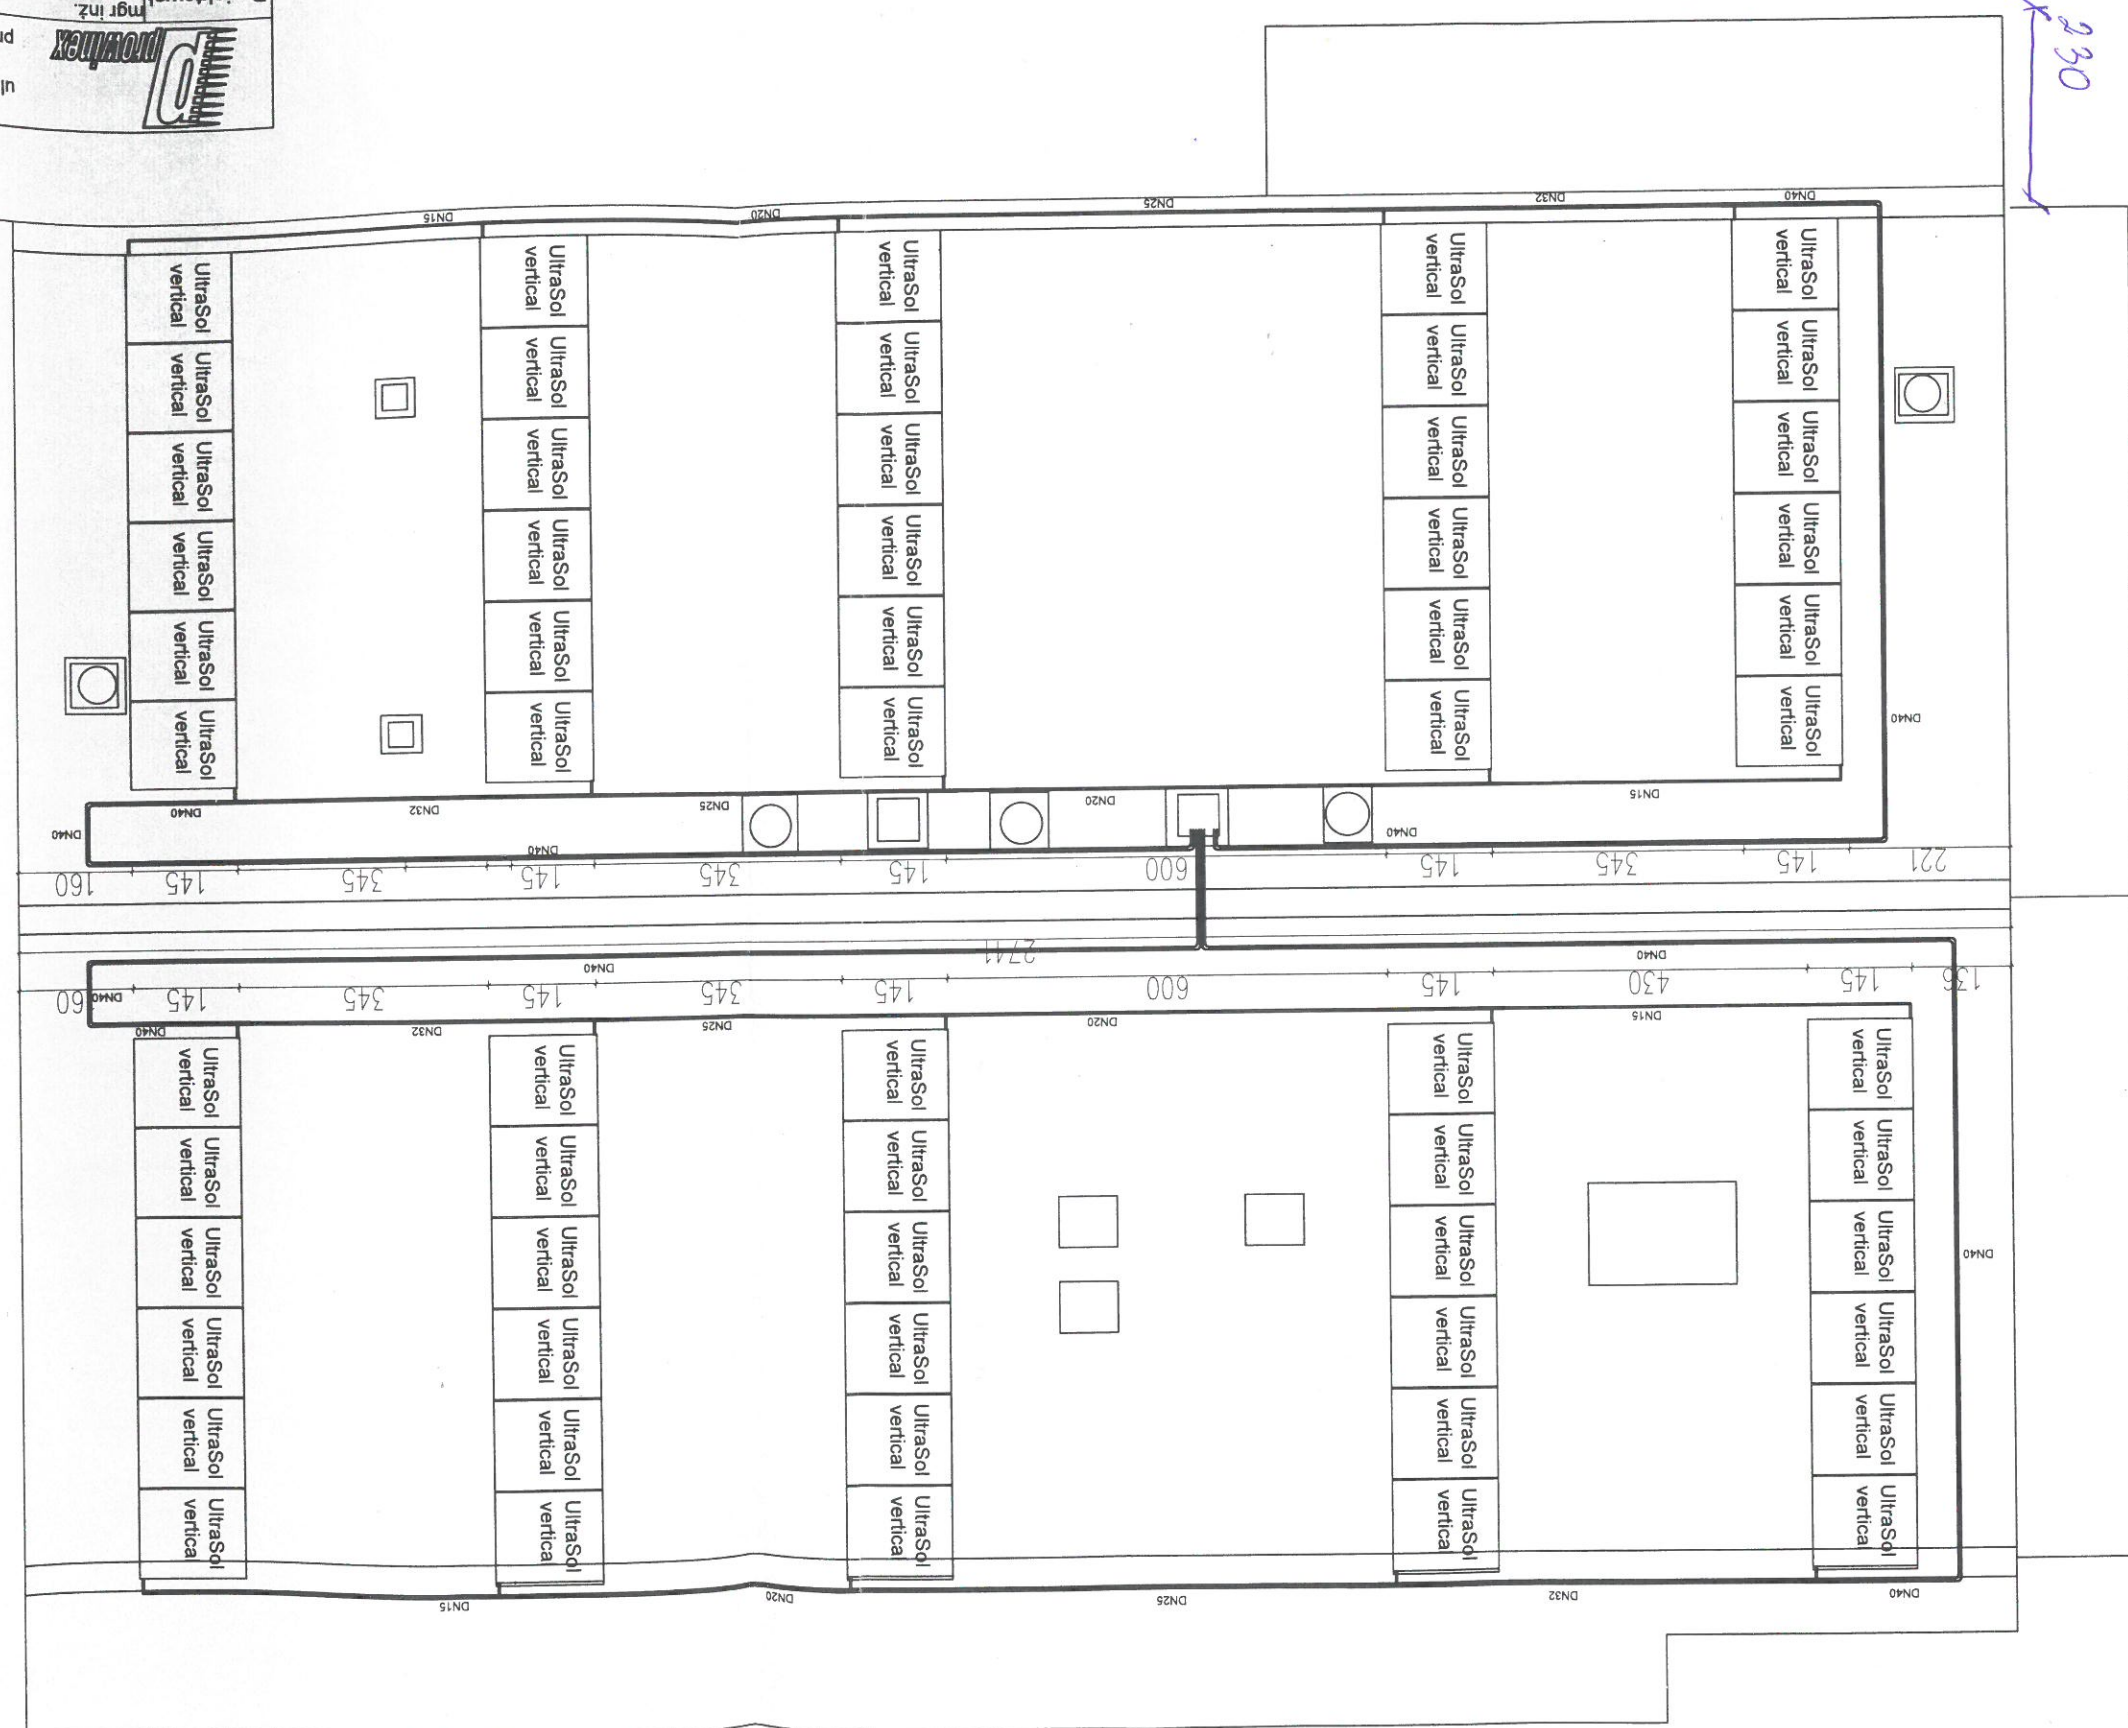

PROWINEX Sp. z o.o. ul. Saska 4, 30-720 Kraków tel 12 292 2525 prowinex@prowinex.com.pl	TEMAT: Projekt budowlany Modernizacji kotłowni w Zespole Opieki Zdrowotnej w Oświęcim	Nazwa Rysunku: Rzut dachu z kolektorami słonecznymi 1:10	Projektował: mgr inż. Marek Piliś Opracował: mgr inż. Witold Bartyl Sprawdził: mgr inż. Józef Bratka Data: 11-2016	Instalacyjna ul. Wysokie Brzeg 4 Oświęcim Zespół Opieki Zdrowotnej Oświęcim
--	---	---	---	---

KIERUNEK PADANIA
PROMIENI SŁONECZNYCH GODZ. 12.00

