


INWENTARYZACJA BUDOWLANA
BUDYNEK "B"

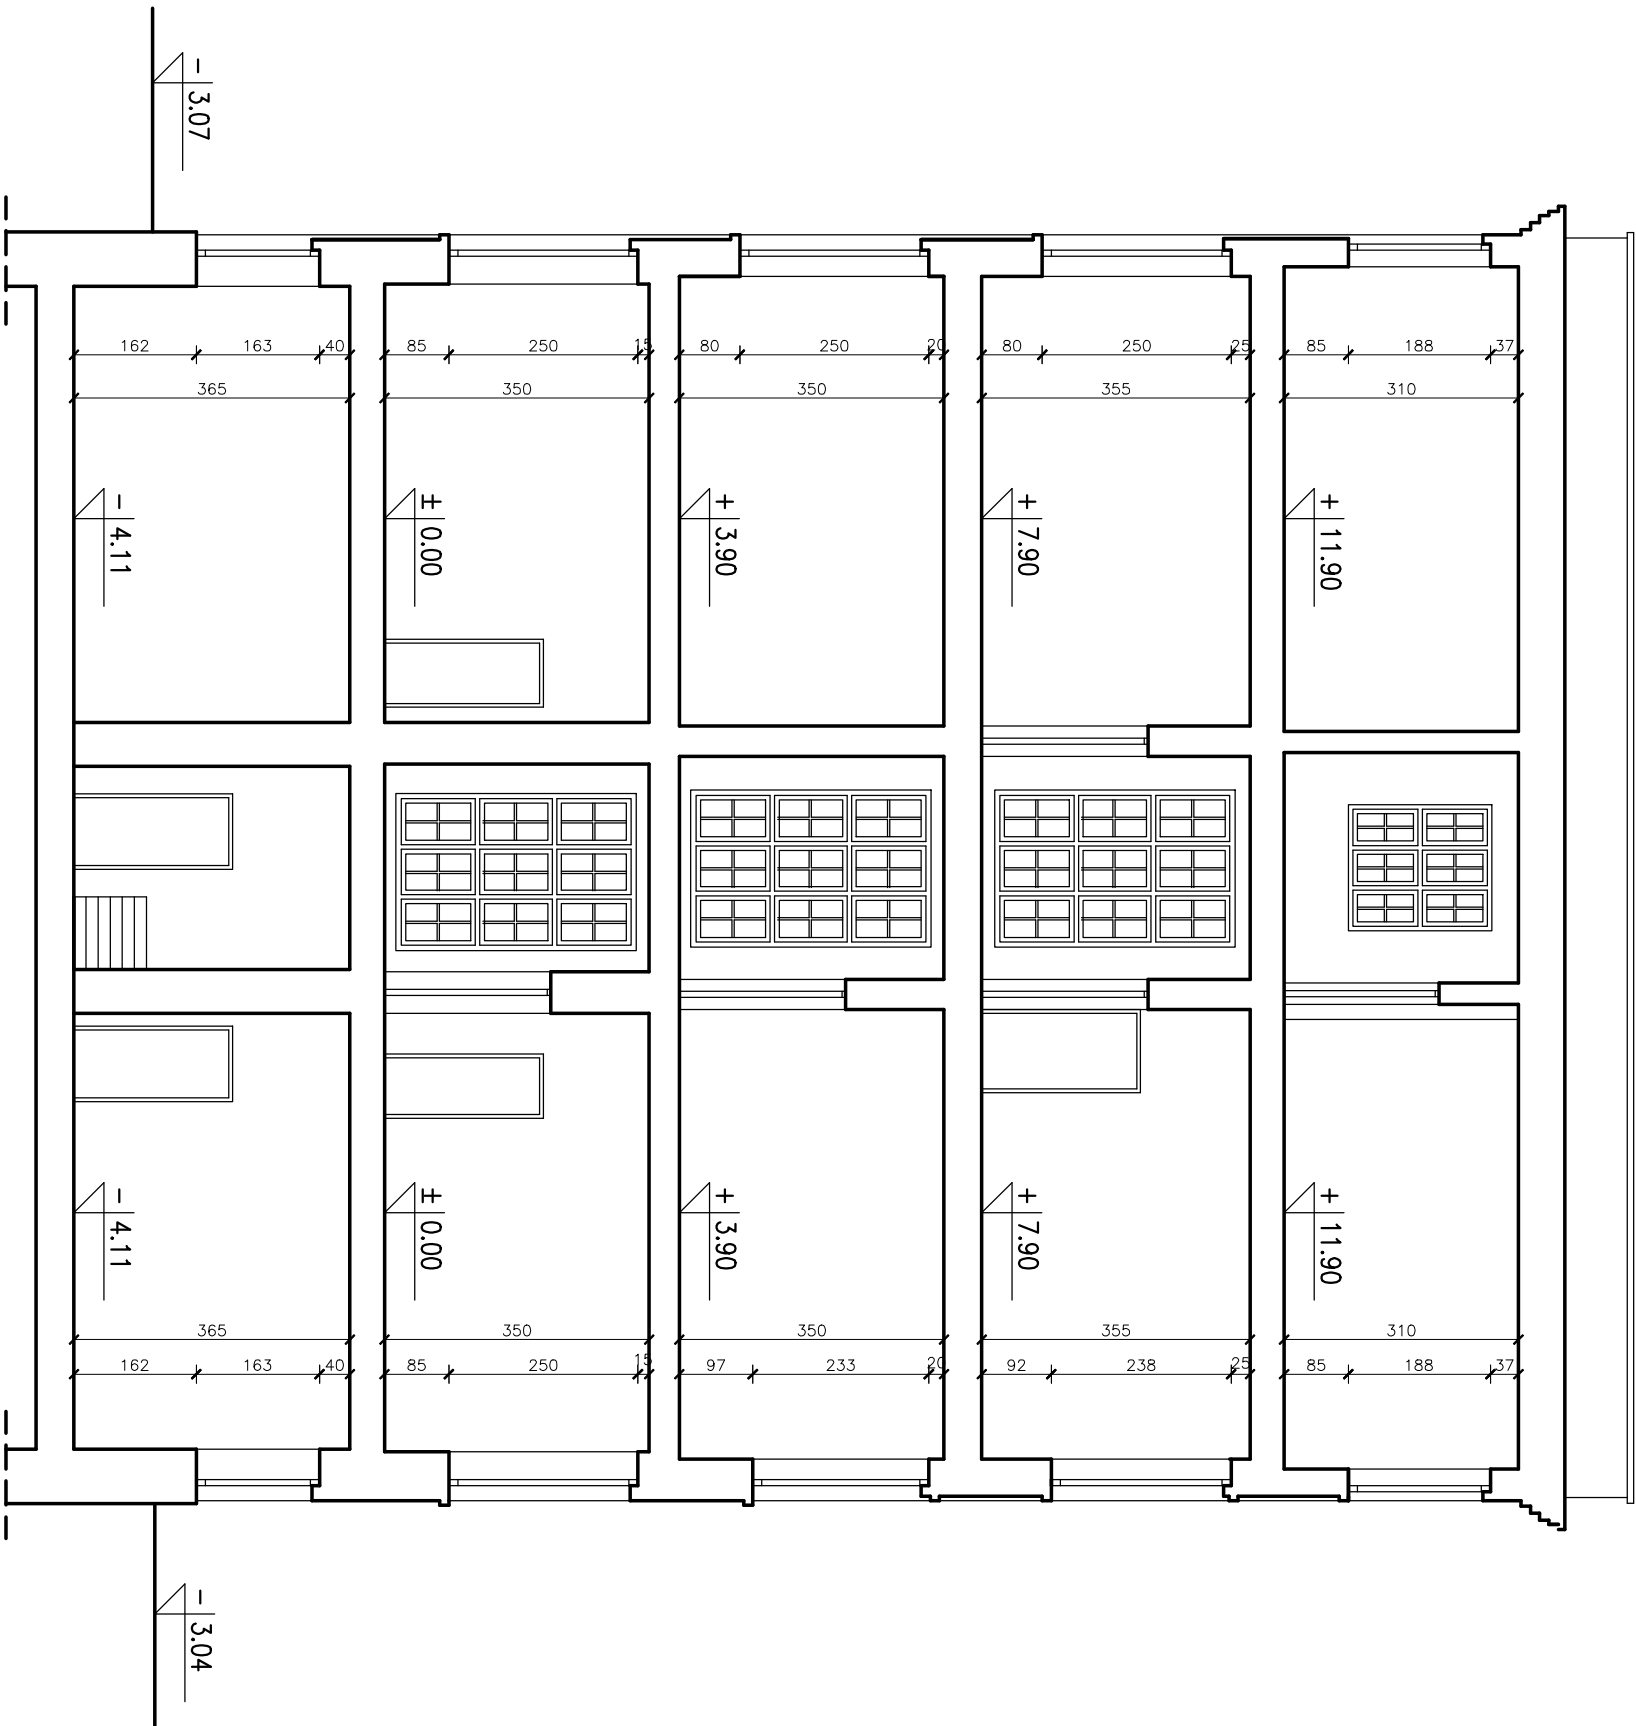

PRZEKRÓJ A-A 1:100

INWENTARYZACJA BUDOWLANA				
INWESTOR	AKADEMIA MORSKA 81-225 GDYNIA, ul. Morska 81-87			
OPRACOWANIE:	inż.	WKP/0226/	upr. nr:	podpis:
	Szymon Bolewicz	PMOK/07		
temat rysunku:		nr rys.		
PRZEKRÓJ A-A		7		
obiekt:	BUDYNEK B GDYNIA, ul. Morska 81-87	skala:		
		1:100		
branża:	INWENTARYZACJA	data: 07.2011r. nr: 12-2011		