


DROGA LEŚNA NA ŁUKU

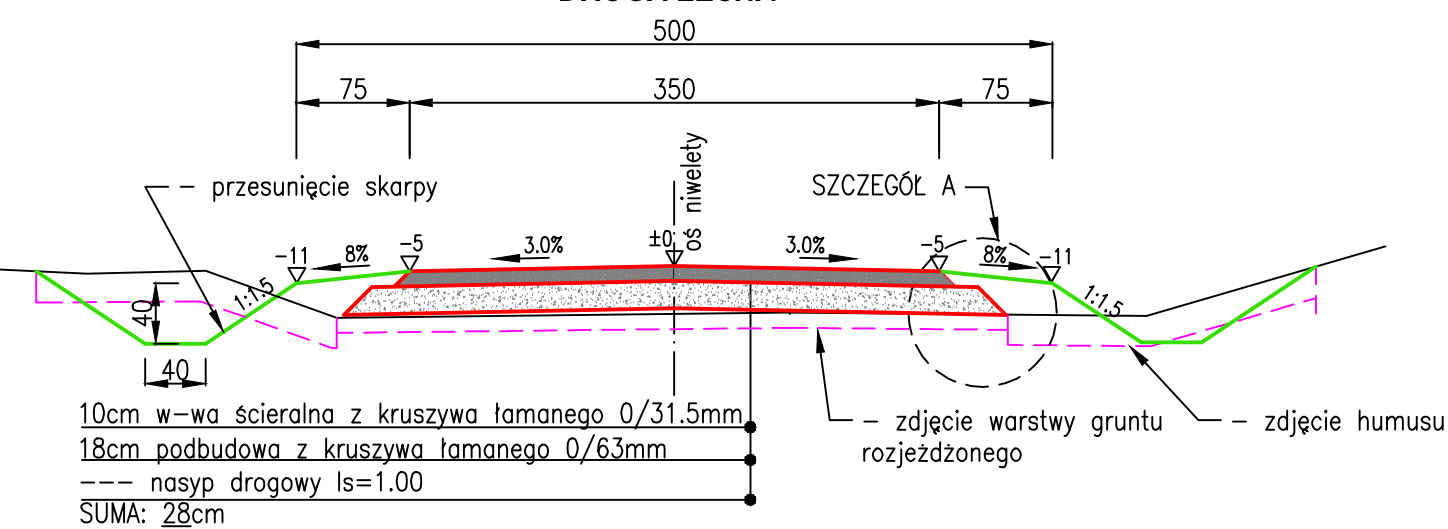

PROJEKTOWANIE NADZORY		Adam Bukowiecki Gzernica 1p 72-003 Gzernica tel. +48 608 585 484 e-mail: prodrom@wp.pl		PROJEKTOWANIE NADZORY	
		Budowa leśnej drogi dojazdowej w leśnictwie Mazaficzycze			
Nazwa inwestycji					
Objekt: Droga leśna Kategoria XXV Działki nr: 187/1, 186/1 - obręb Trzebież 5 (Gmina Police) Adres: 224, 264, 265, 225, 266, 226 - obręb Brzózki (Gmina Nowe Warpno)		Stadium: Projekt budowlany <i>Diagramy pogrupowania</i>		Projekt wykonawczy <i>Diagram funkcjonalno-użytkowy</i>	
Opracował:				Data: XII.2018	
Projektant: mgr inż. Adam BUKOWIECKI		ust. 114/52/2002 specjal. konstrukcyjno - budowlana bez ograniczeń		Skala: 1:50 1:10	
Sprawdził: mgr inż. Krzysztof MAZURAK		ust. ZAP/1165/POD/09 specjalist. drogowa bez ograniczeń		Nr rys.: 2	
Nazwa rysunku:		Przekroje konstrukcyjne			