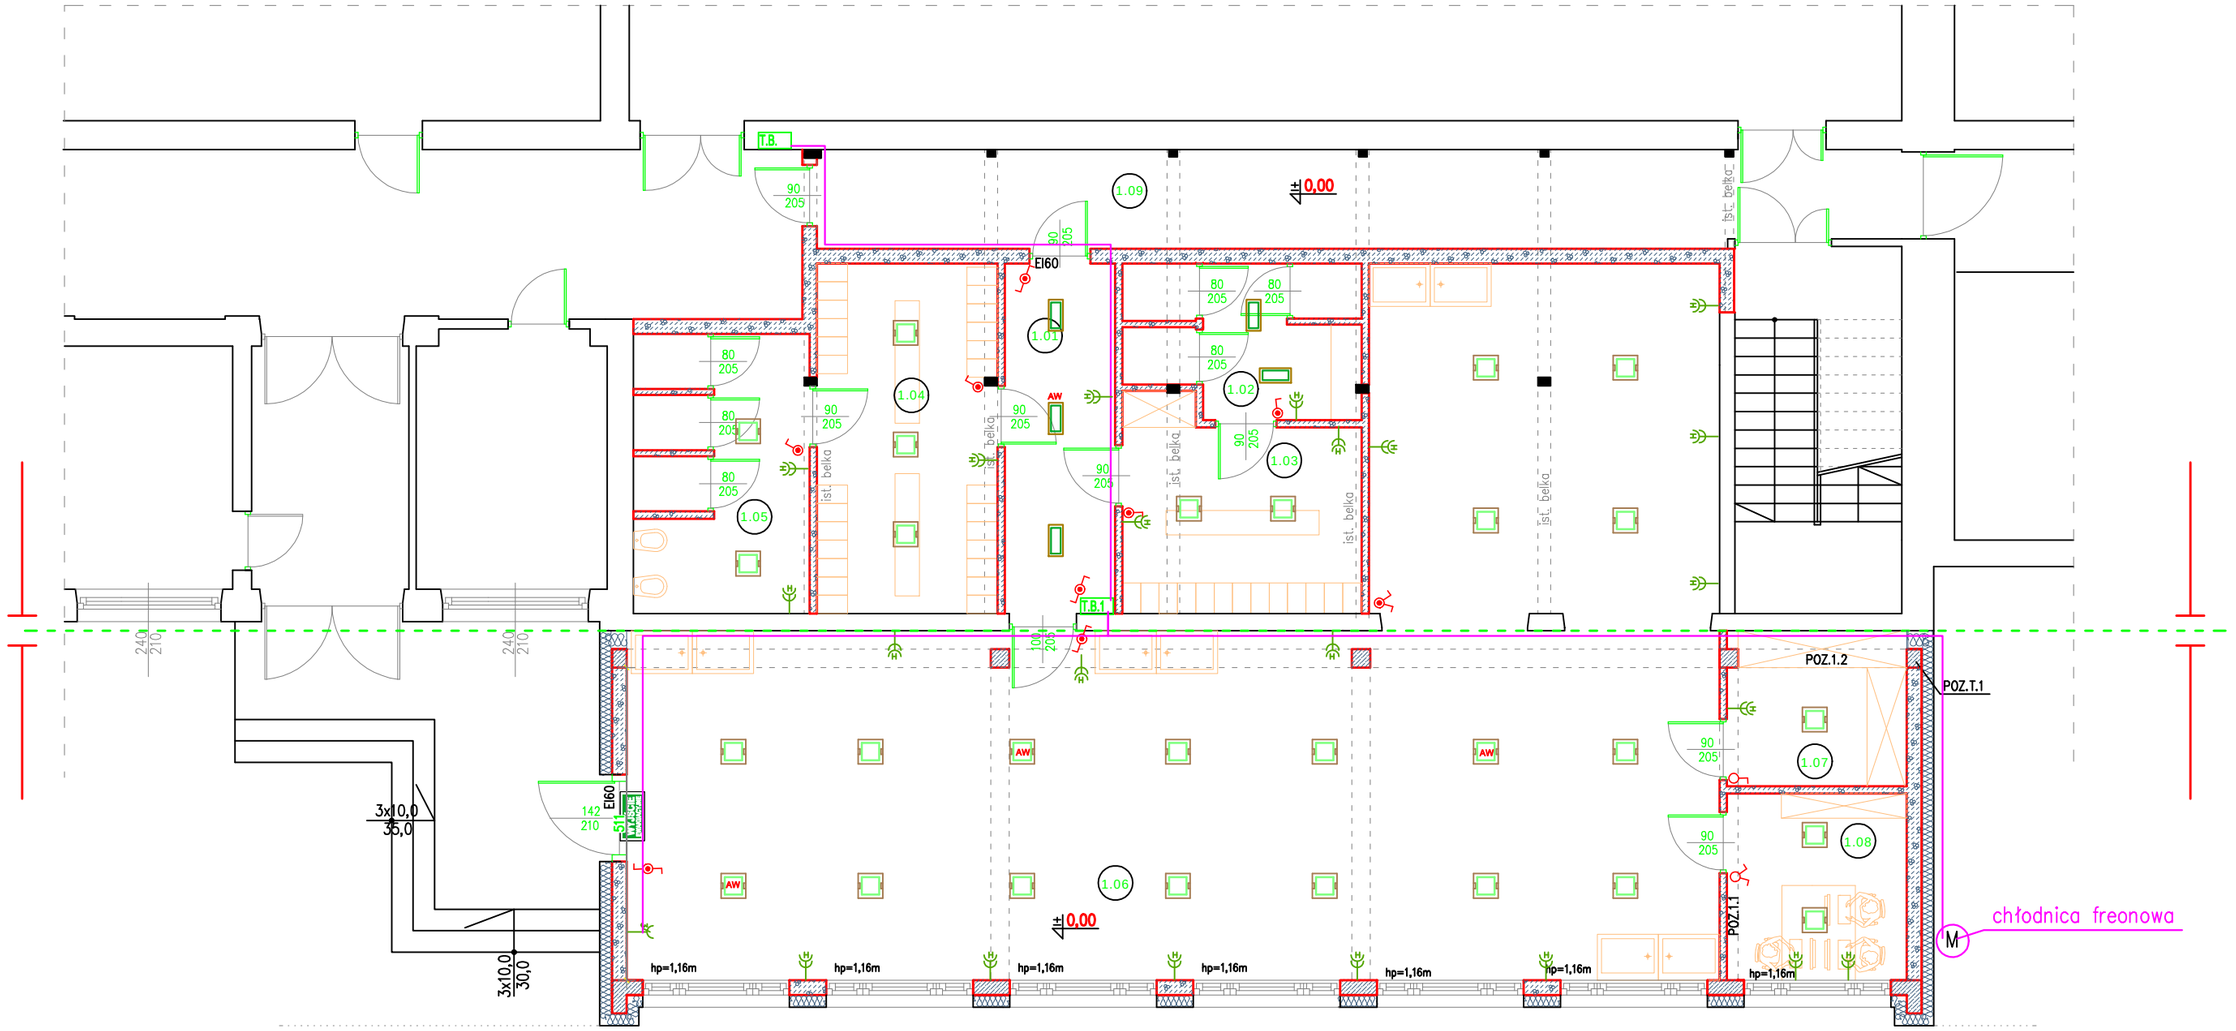

NR.	POMIESZCZENIE	RODZAJ POSADZKI	POW. m2
1.01	KORYTARZ	TERAKOTA	10,3
1.02	POMIESZCZENIA SANITARNE	TERAKOTA	8,67
1.03	SZATNIA DAMSKA	TERAKOTA	12,60
1.04	SZATNIA MĘSKA	TERAKOTA	16,84
1.05	POMIESZCZENIA SANITARNE	TERAKOTA	12,46
1.06	PRACOWNIA	POSADZKA BETONOWA	135,92
1.07	MAGAZYN	POSADZKA BETONOWA	7,41
1.08	SALA NAUCZYCIELA	POSADZKA BETONOWA	8,97
1.09	KORYTARZ	TERAKOTA	28,17
		RAZEM	241,34

WYJŚCIE EWAKUACYJNE	OPRAWA AWARYJNA LED 3W – MOCOWANA NA ŚCIANIE		ŁĄCZNIK DWUBIEGUNOWY SZCZELNY
			ŁĄCZNIK SCHODOWY
	Oprawa LED- 40W - 4200lm AW - WERSJA AWARYJNA		ŁĄCZNIK JEDNOBIEGUNOWY
			ŁĄCZNIK JEDNOBIEGUNOWY SZCZELNY
T.B.1	ROZDZIELNICA		ŁĄCZNIK DWUBIEGUNOWY
			GNIAZDKO WTYKOWE 1-FAZOWE POJEDYNCZE
	Oprawa LED - 43W 5000lm. AW - WERSJA AWARYJNA		GNIAZDO WTYKOWE PODWÓJNE
			GNIAZDO WTYKOWE PODWÓJNE SZCZELNE

PROJEKTANT: inż. Jerzy Śmierciak uprawnienia budowlane nr ewid. UAN7342–14/93	SPRAWDZAJĄCY: mgr inż. Tomasz Śmierciak uprawnienia budowlane nr ewid. MAP/0328/POOE/12	Nazwa i adres obiektu: ROZBUDOWA I PRZEBUDOWA CZĘŚCI BUDYNKU SZKOŁY dz.ewid.nr 553, obr.3, miasto Limanowa	Skala: 1:100
			Nr rysunku: 1–E
		TEMAT: RZUT PARTERU– INSTALACJA ELEKTRYCZNA	Data: 08.2019