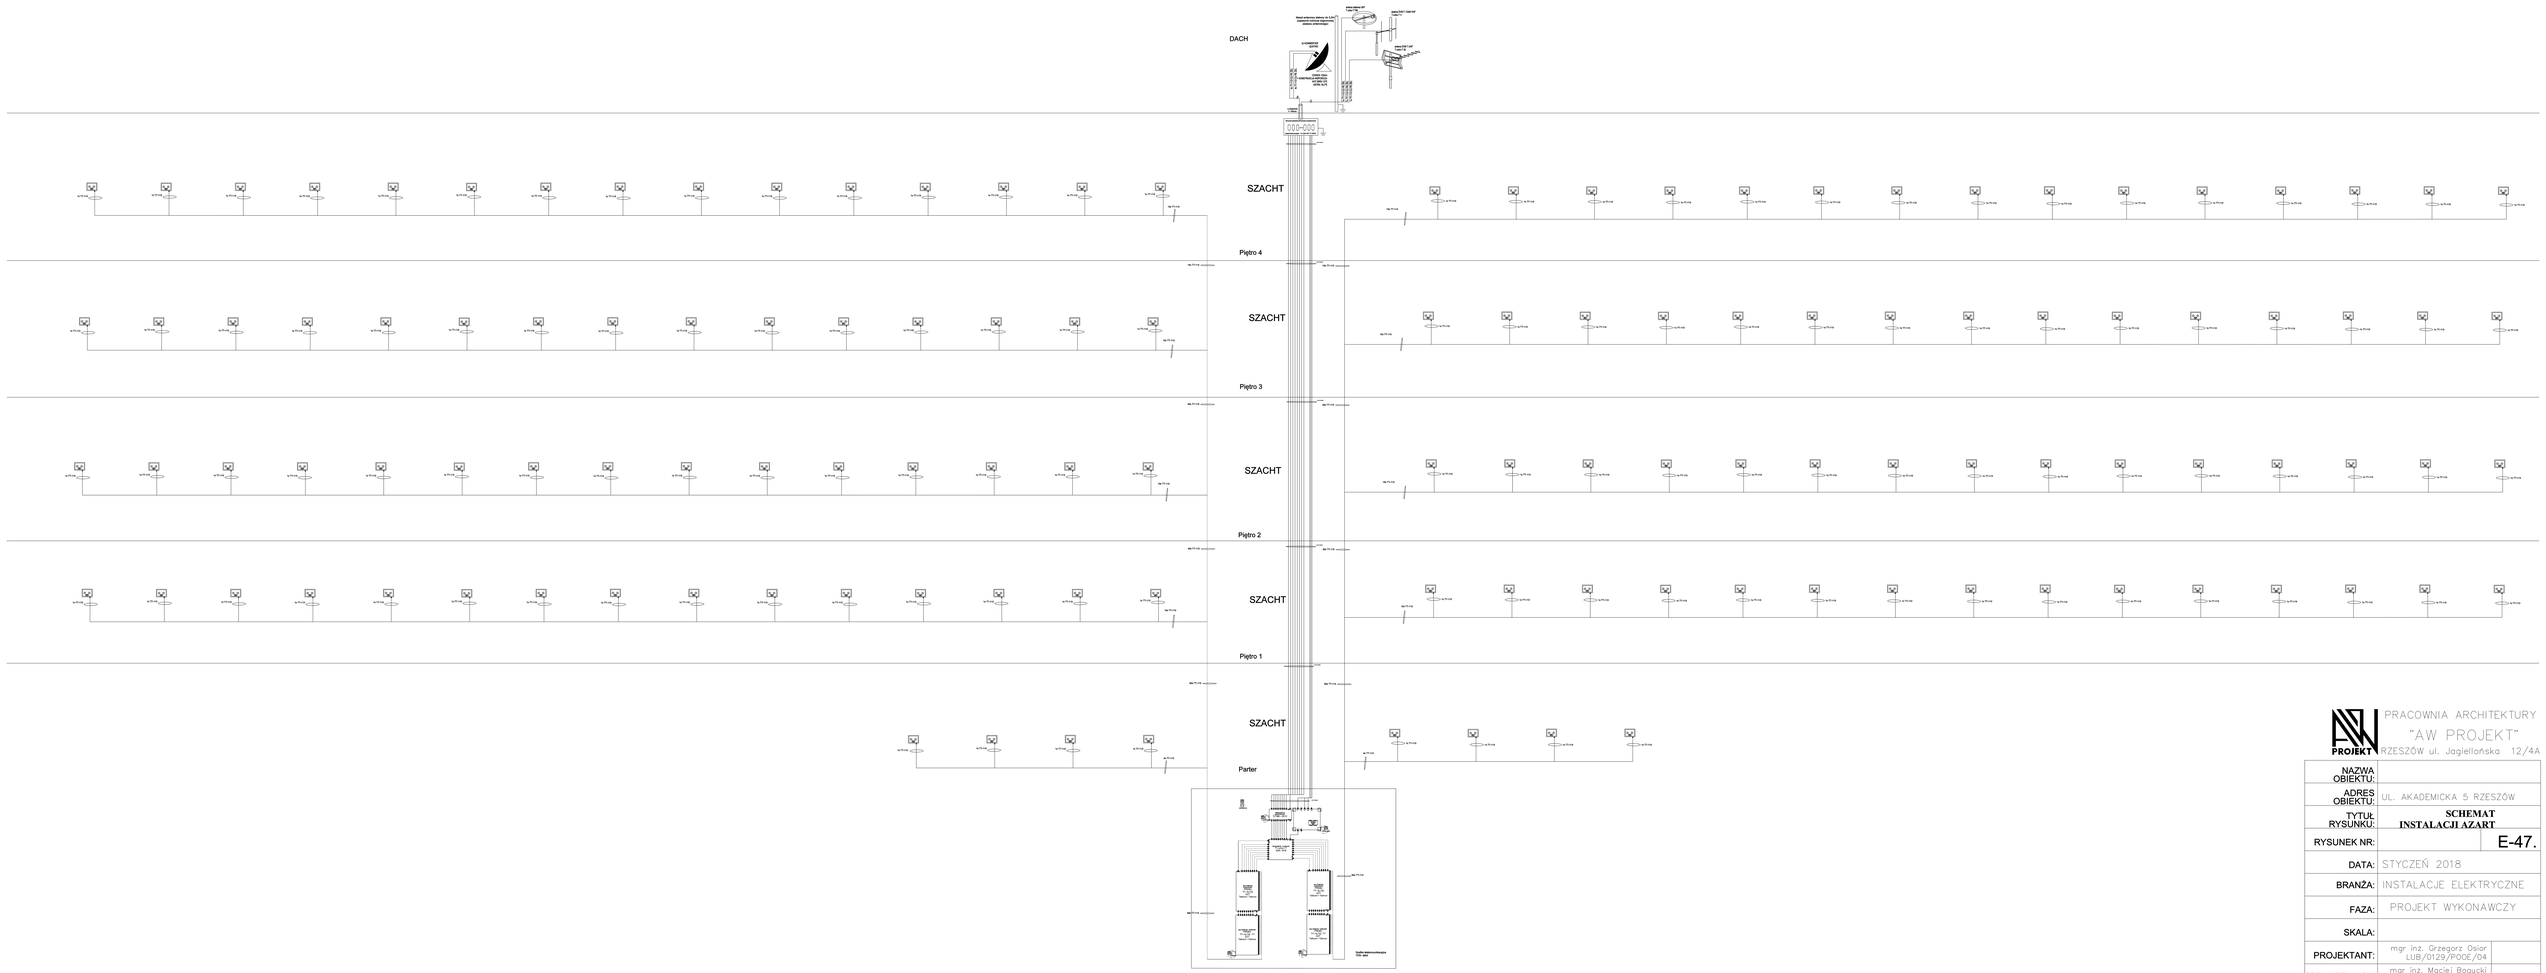

PROJEKT

PRACOWNIA ARCHITEKTURY
"AW PROJEKT"
RZESZÓW ul. Jagiellońska 12/4A

NAZWA OBIEKTU:	
ADRES OBIEKTU:	UL. AKADEMICKA 5 RZESZÓW
TYTUŁ RYSUNKU:	**SCHEMAT INSTALACJI AZART**
RYSUNEK NR:	E-47.
DATA:	STYCZEŃ 2018
BRANŻA:	INSTALACJE ELEKTRYCZNE
FAZA:	PROJEKT WYKONAWCZY
SKALA:	
PROJEKTANT:	mgr inż. Grzegorz Osior LUB/0129/PODE/04
SPRAWDZAJĄCY:	mgr inż. Maciej Bogucki MAP/0029/PWBE/16