


1-1

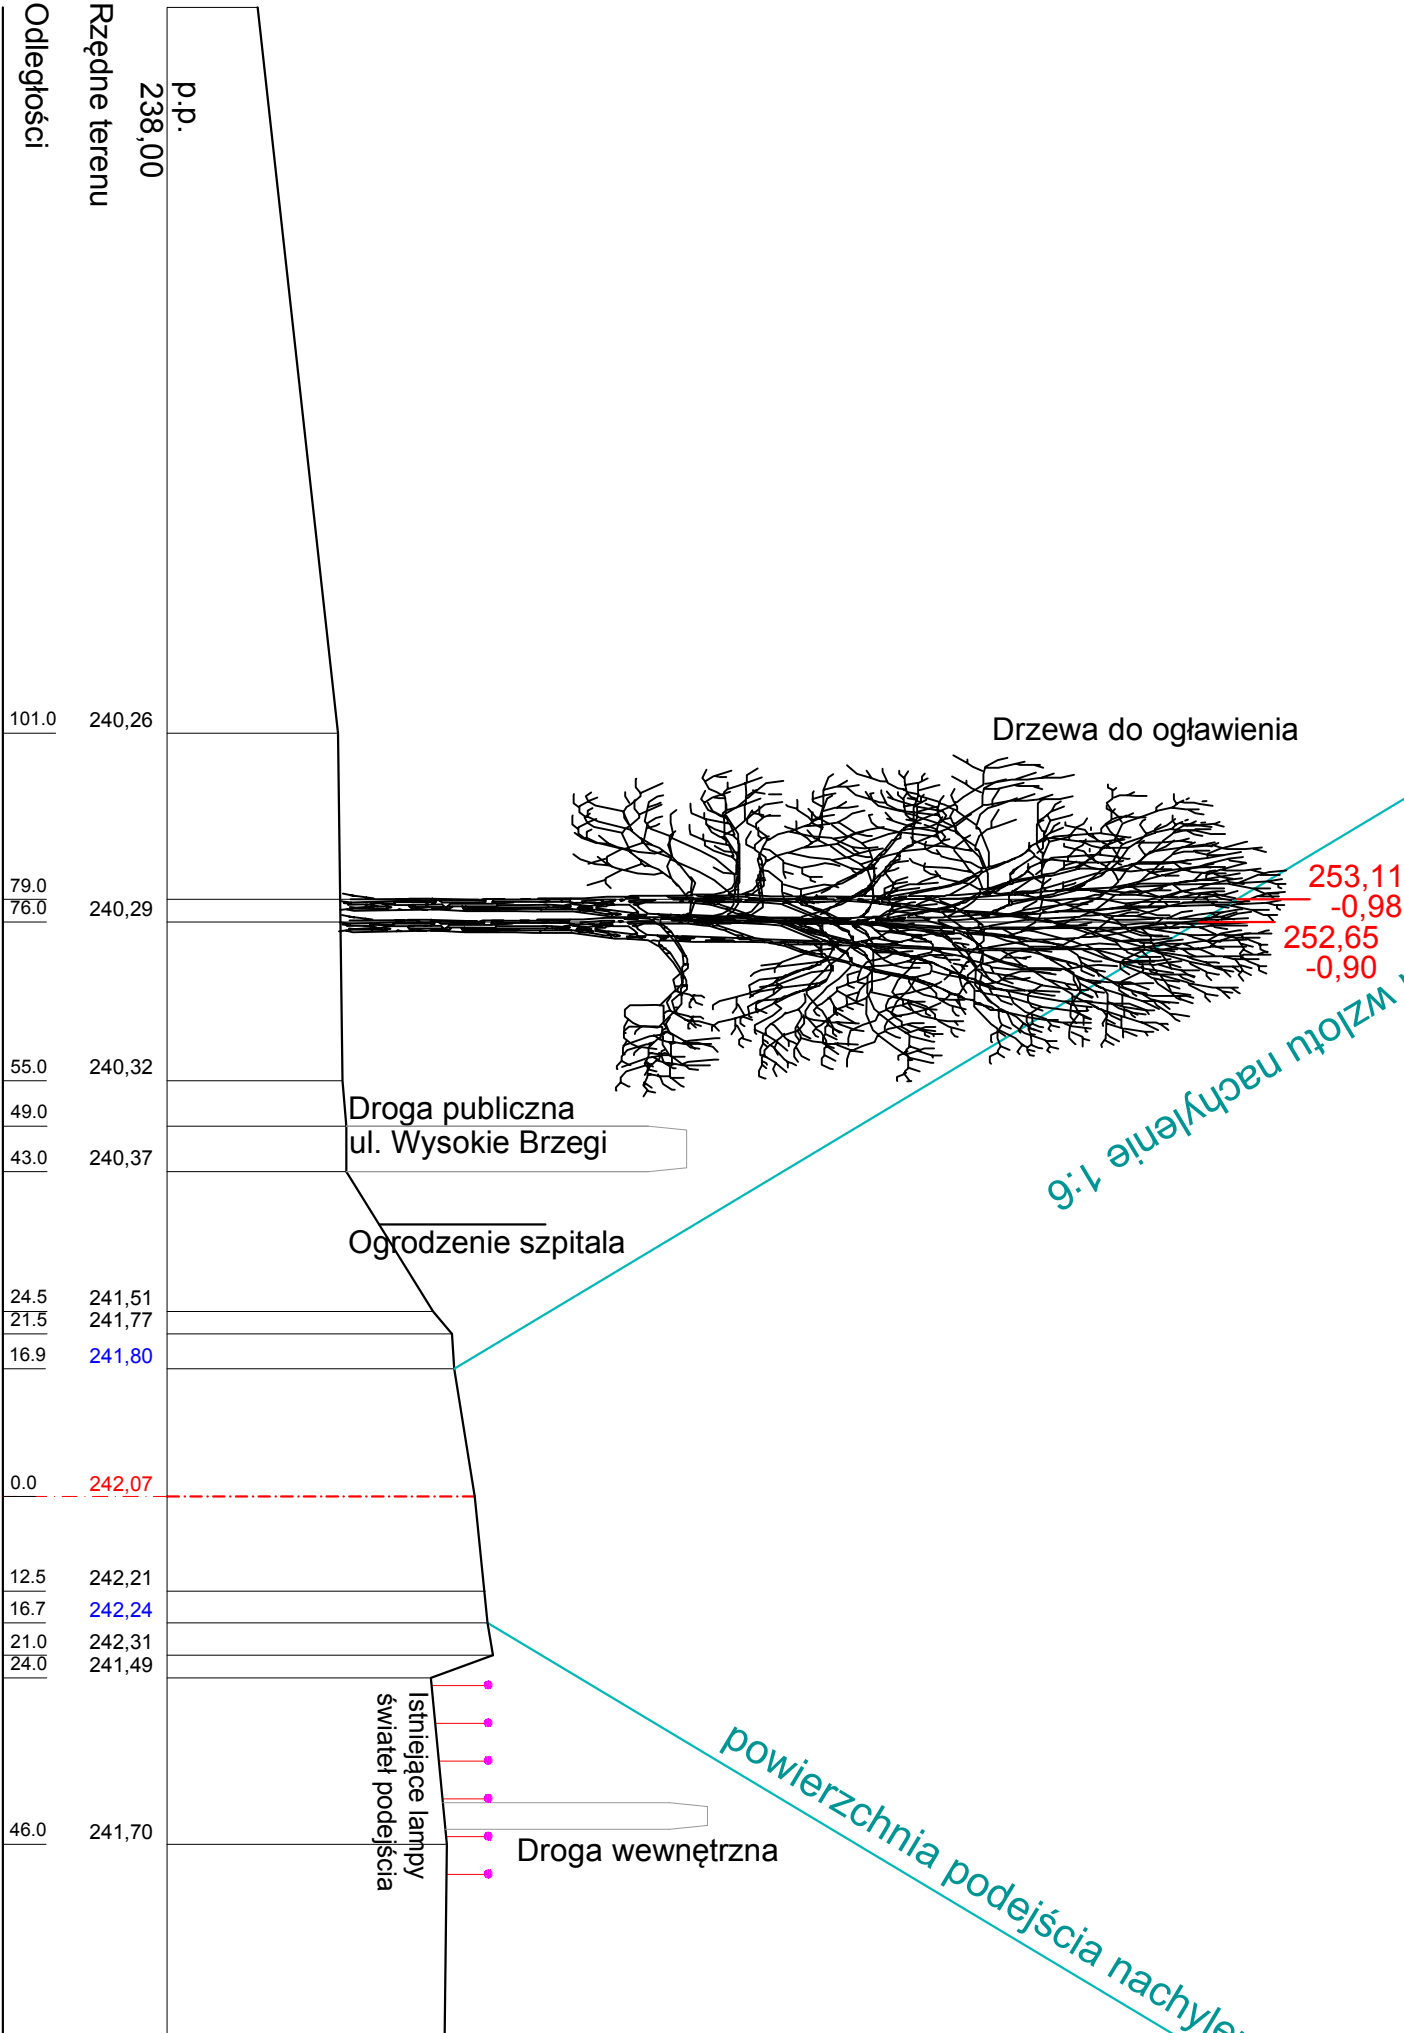

Zamawiający: Szpitala Powiatowego im. św. Maksymiliana w Oświęcimiu ul. Wysokie Brzegi 4 32-600 Oświęcim	
FIRMA PROJEKTOWA mgr inż. Janusz Książek ul. Doliny Miętnicy 27/46 43-316 Bieleśko-Biała	
temat: Projekt budowlany i wykonawczy przebudowy ładowiska sanitarnego dla śmigłowców ratunkowych na terenie Szpitala Powiatowego im. św. Maksymiliana w Oświęcimiu ul. Wysokie Brzegi 4 32-600 Oświęcim	
tytuł rysunku: Projekt architektoniczno-budowlany - część lotniskowo-drogowa	
treść: Projekt podłużny wzdłuż kierunku podejścia/wzlotu w rejonie ładowiska	
Zespół autorski: mgr inż. Janusz Książek-część lotniskowa i drogowa mgr inż. Arkadiusz Książek-część lotniskowa i drogowa	
projekt budowlany i wykonawczy	
branża: lotniskowo-drogowa	
data: 25.02.2020 r.	
nr rys. 4.	