


Strzałka kierunku wznoszenia

Opaska FATO

Powierzchnia TLOF

Opaska FATO

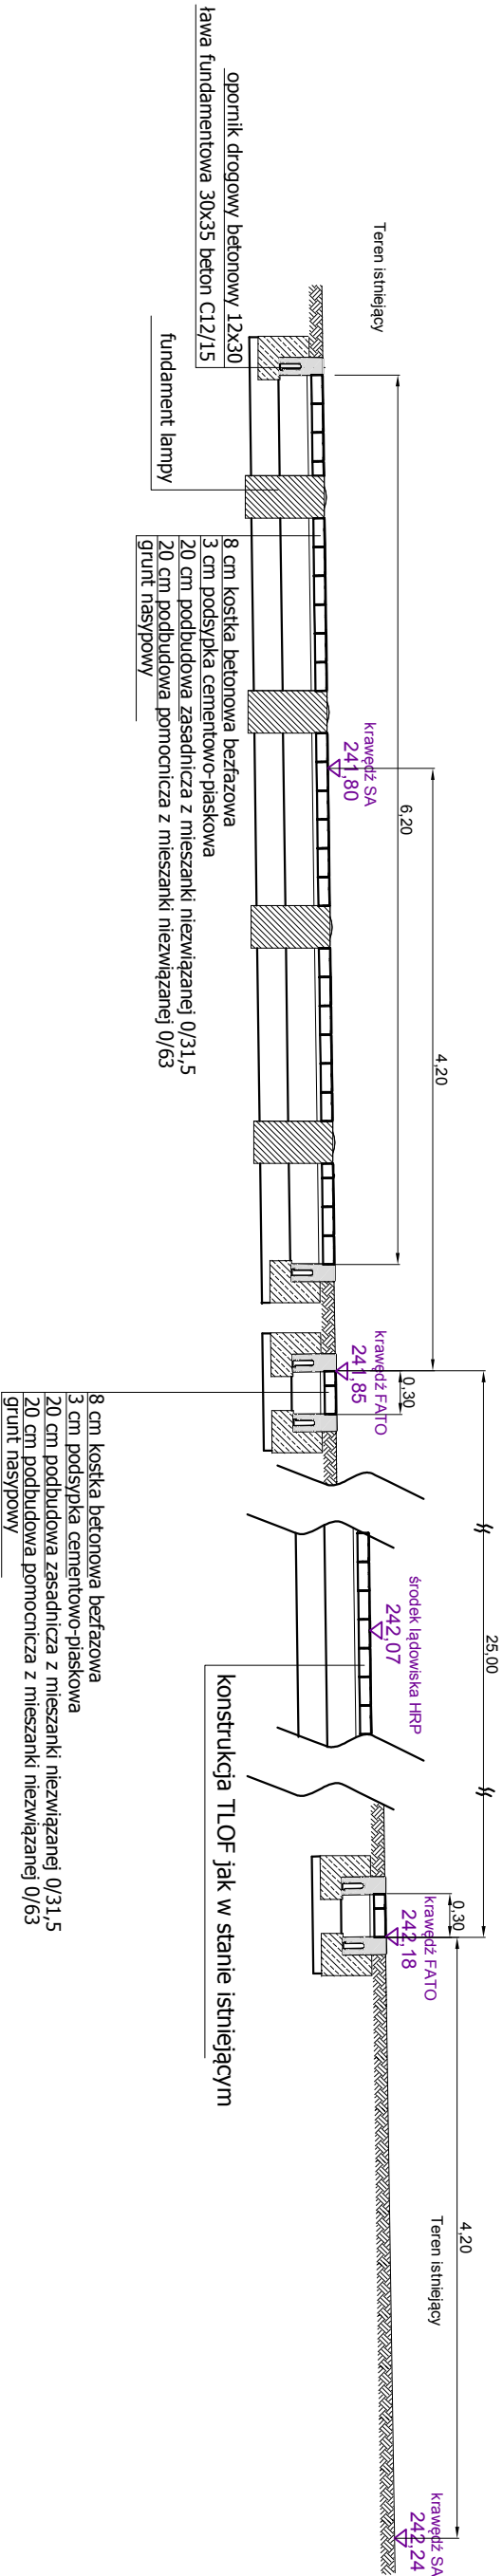

FIRMA PROJEKTOWA mgr inż. Janusz Książek ul. Doliny Miętusiej 27/46 43-316 Bielsko-Biała		temat: Projekt budowlany i wykonawczy przebudowy lądowiska sanitarnego dla śmigłowców ratunkowych na terenie Szpitala Powiatowego im. św. Maksymiliana w Oświęcimiu ul. Wysokie Brzegi 4 32-600 Oświęcim	
Zamawiający: Szpitala Powiatowego im. św. Maksymiliana w Oświęcimiu ul. Wysokie Brzegi 4 32-600 Oświęcim			
treść: Projekt architektoniczno-budowlany - część lotniskowo-drogowa			
tytuł rysunku: Przekrój konstrukcyjny wzdłuż osi podejścia/wzlotu		zespół autorski: projektanci: mgr inż. Janusz Książek-część lotniskowa i drogowa uprawnienia projektowe nr: UAN - VI - 1227 / 64 / 88 mgr inż. Arkadiusz Książek-część lotniskowa i drogowa	
sprawdzający: mgr inż. Tomasz Gacek-część lotniskowa i drogowa uprawnienia projektowe nr: SLK.3672/PWOD.11		projekt budowlany i wykonawczy	
data: 25.02.2020 r.		branża: lotniskowo- -drogowa	
faza:		skala:	
1:50		nr rys.	
6.			