


Szczegóły obramowania FATO

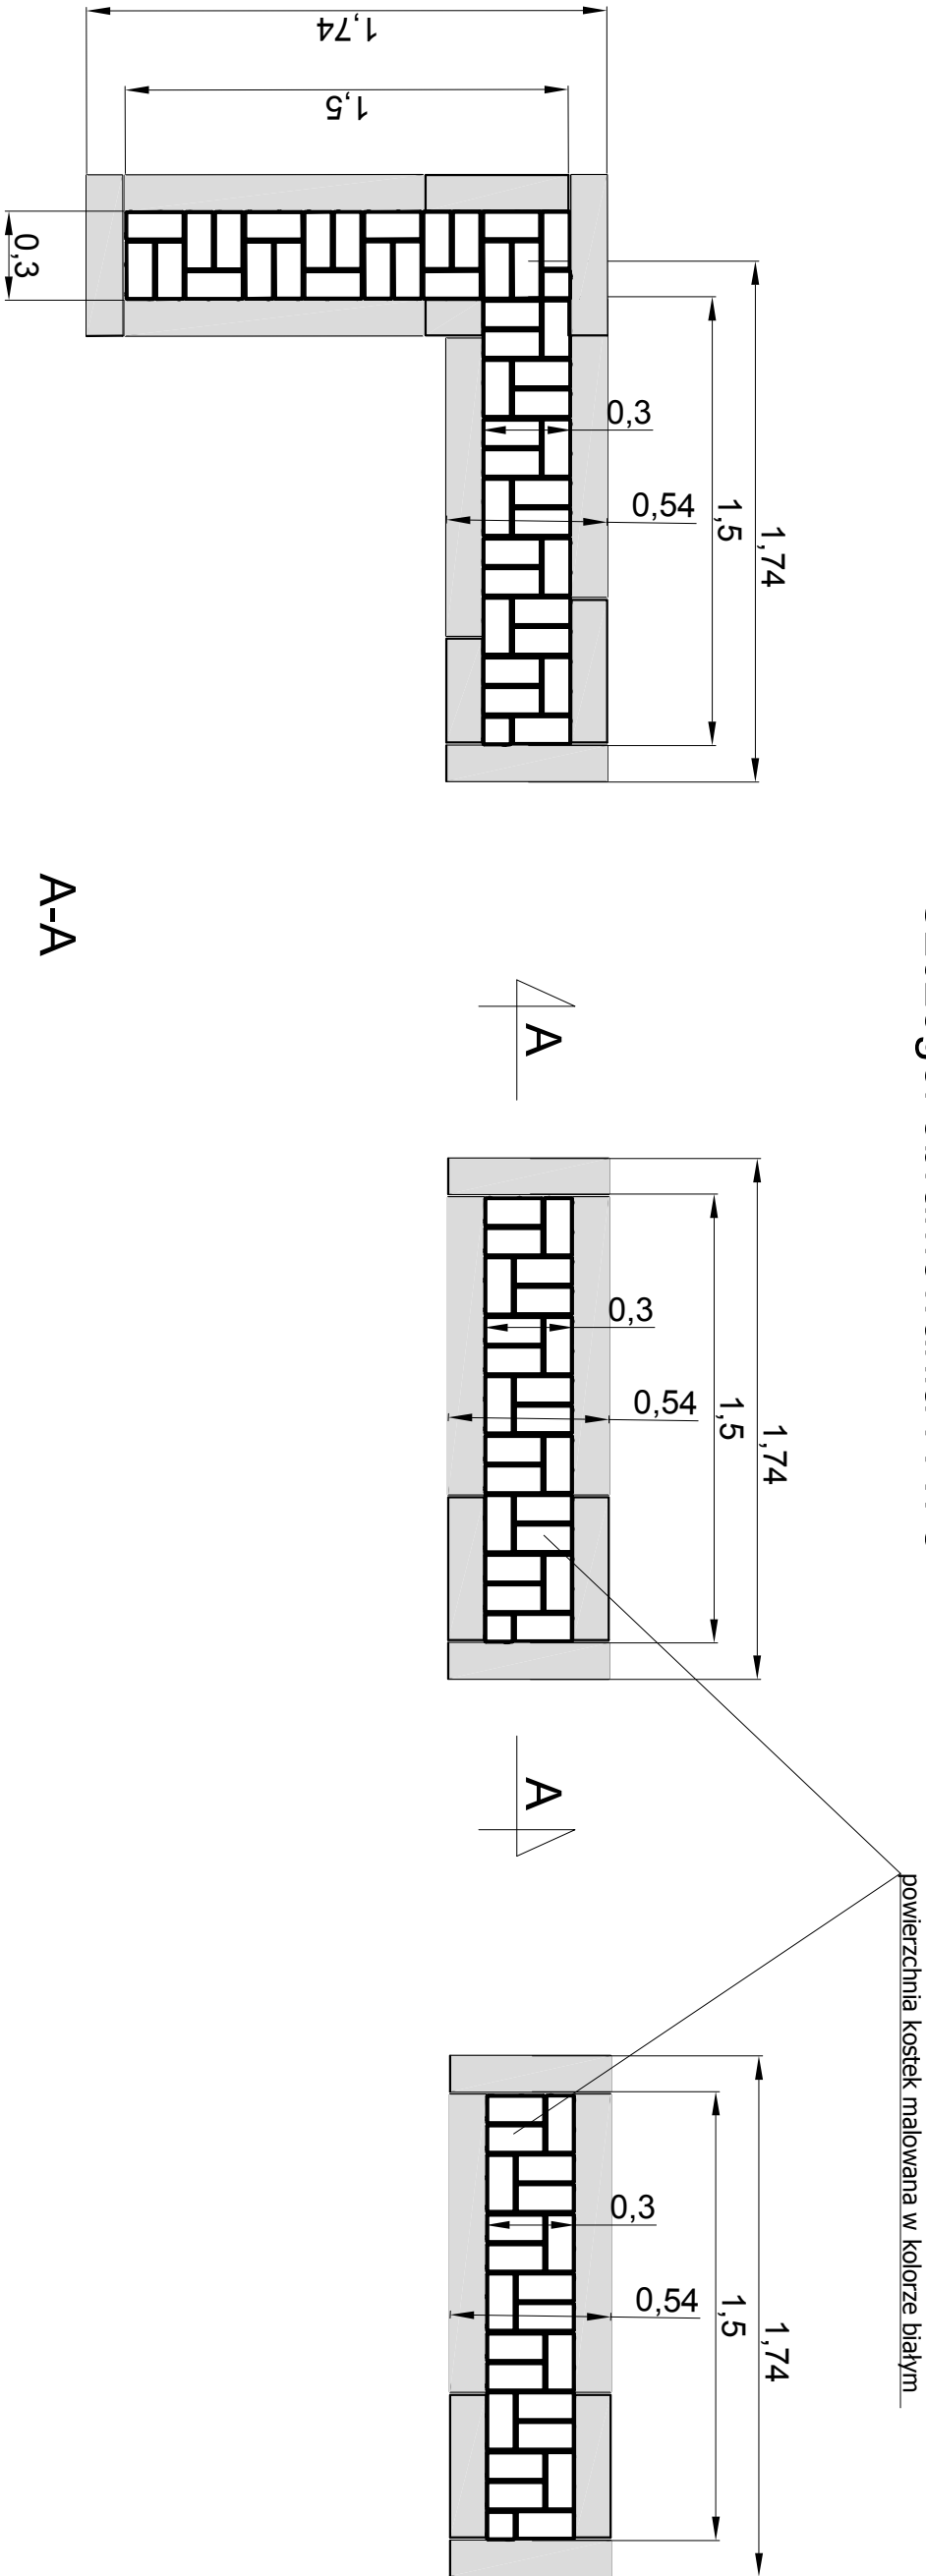

FIRMA PROJEKTOWA mgr inż. Janusz Książek ul. Doliny Miętusiej 27/46 43-316 Bielsko-Biała				temat: Projekt budowlany i wykonawczy przebudowy łącznika sanitarnego dla śmigłowców ratunkowych na terenie Szpitala Powiatowego im. św. Maksymiliana w Oświęcimiu ul. Wysokie Brzegi 4 32-600 Oświęcim	
Zamawiający: Szpitala Powiatowego im. św. Maksymiliana w Oświęcimiu ul. Wysokie Brzegi 4 32-600 Oświęcim					
treść: Projekt architektoniczno-budowlany - część lotniskowo-drogowa					
tytuł rysunku: Szczegóły obramowania FATO					
zespół autorski: projektanci: mgr inż. Janusz Książek-część lotniskowa i drogowa uprawnienia projektowe nr: UAN – VI – 1227 / 64 / 88 mgr inż. Arkadiusz Książek-część lotniskowa i drogowa		faza:	branża:  lotniskowo- drogowa	data: 25.02.2020 r.	
sprawdzający: mgr inż. Tomasz Gacek-część lotniskowa i drogowa uprawnienia projektowe nr: SLK/3672/PWOD/11				projekt budowlany i wykonawczy	skala:  1:25