

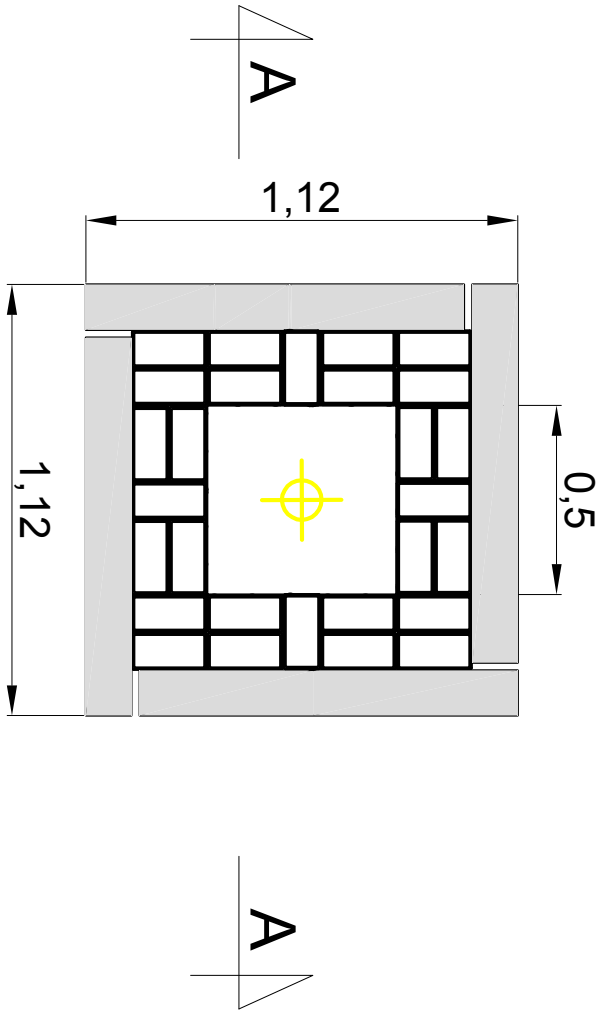


Fundament lampy

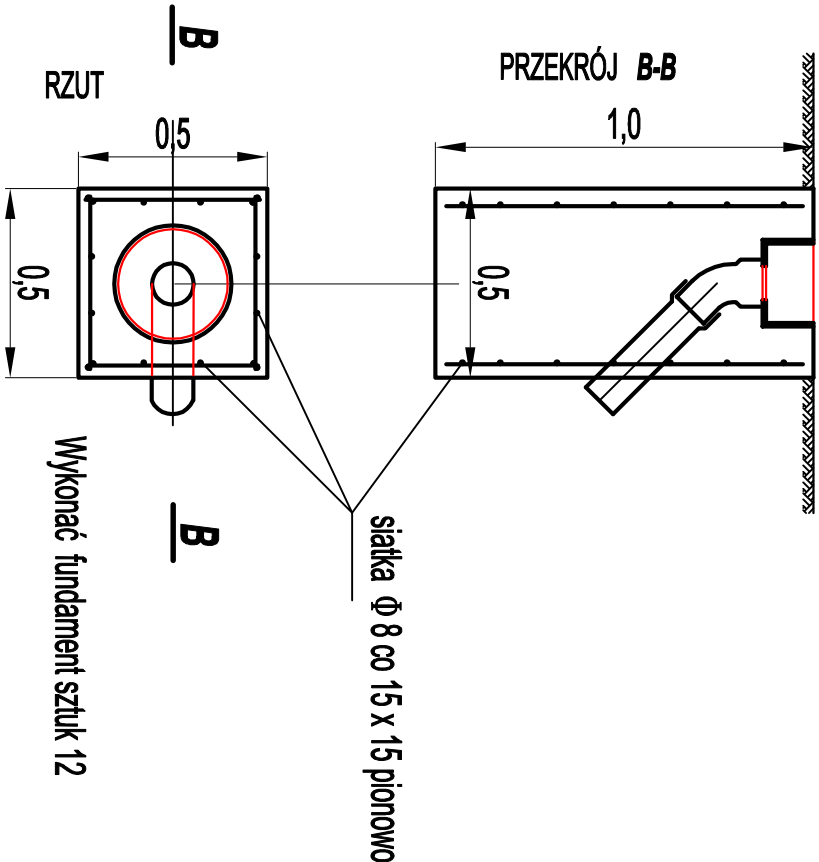

A-A

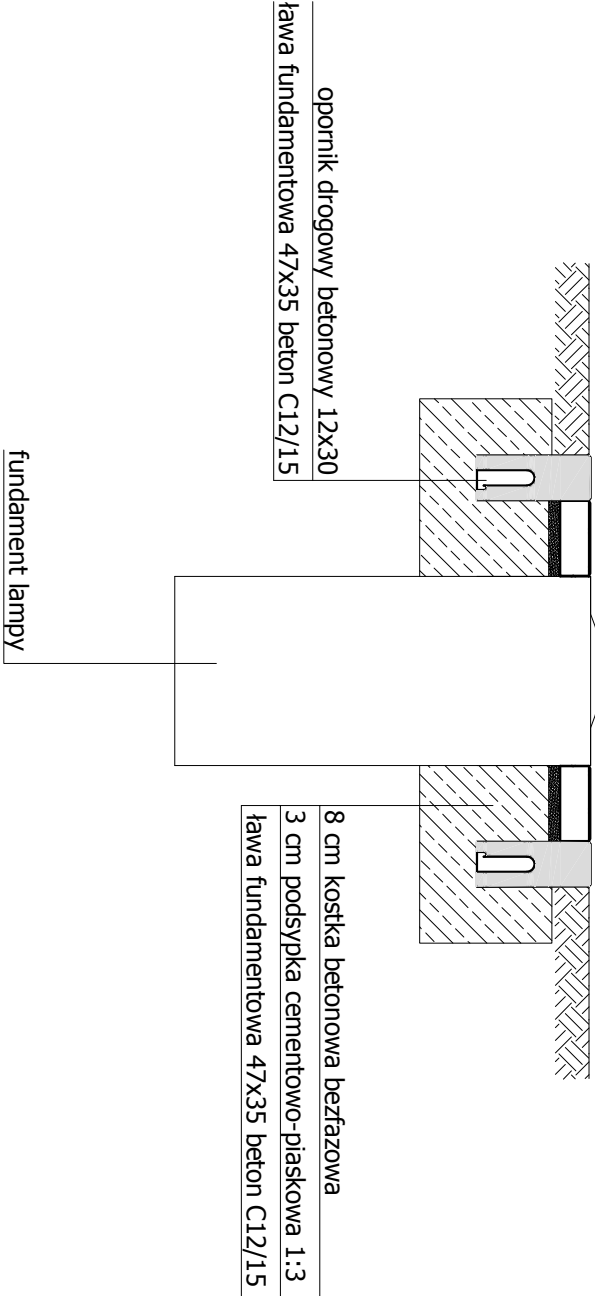

FIRMA PROJEKTOWA mgr inż. Janusz Książek ul. Doliny Miętusiej 27/46 43-316 Bielsko-Biała				temat: Projekt budowlany i wykonawczy przebudowy ładowiska sanitarnego dla śmigłowców ratunkowych na terenie Szpitala Powiatowego im. św. Maksymiliana w Oświęcimiu ul. Wysokie Brzegi 4 32-600 Oświęcim	
Zamawiający: Szpitala Powiatowego im. św. Maksymiliana w Oświęcimiu ul. Wysokie Brzegi 4 32-600 Oświęcim					
treść: Projekt architektoniczno-budowlany - część lotniskowo-drogowa					
tytuł rysunku: Szczegół wykonania lamp krawędziowych FATO					
zespół autorski: projektanci: mgr inż. Janusz Książek-część lotniskowa i drogowa uprawnienia projektowe nr. UAN – VI – 1227 / 64 / 88 mgr inż. Arkadiusz Książek-część lotniskowa i drogowa					
sprawdzający: mgr inż. Tomasz Gacek-część lotniskowa i drogowa uprawnienia projektowe nr. SLK/3672/PW/OD/11		projekt budowlany i wykonawczy		lotniskowo- drogowa	
		data: 25.02.2020 r.			
		skala: 1:20		nr rys. 10.	