



FRONT

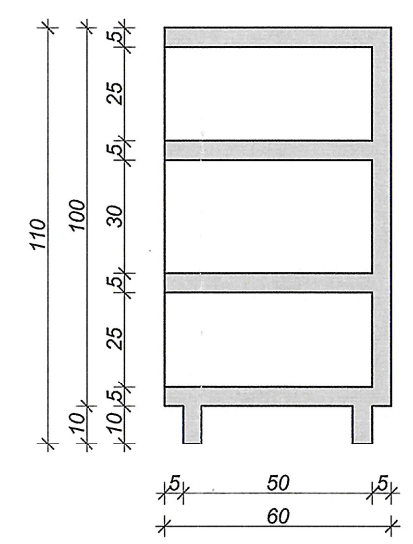

A-A

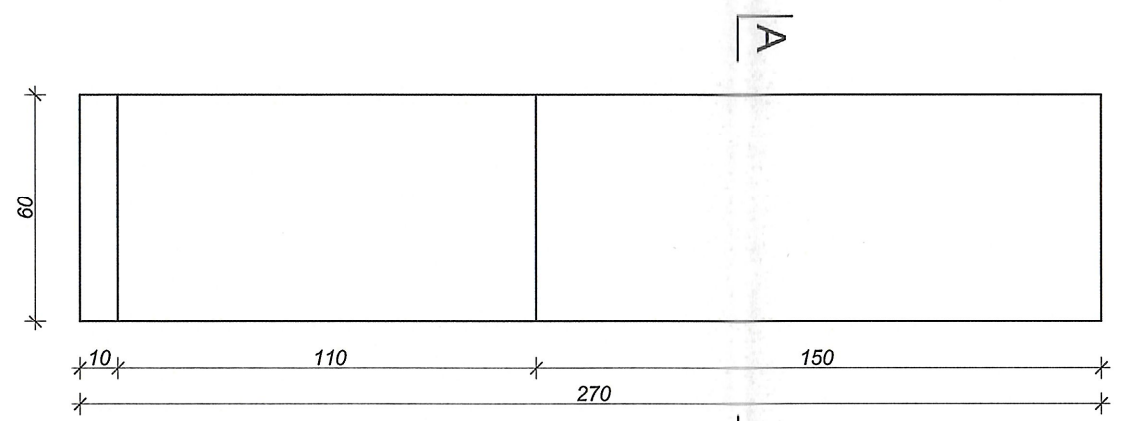

RZUT

D-10 LADA - KSIĘGARNIA

1:20

UWAGI :
WSZYSTKIE NAZWY UŻYTE W PROJEKCIE STANOWIĄ INFORMACJĘ O PARAMETRACH URZĄDZEŃ I MATERIAŁÓW. WYKONAWCA PRZED WBUDOWANIEM PRZEDSTAWI KARTY MATERIAŁOWE Z ZAŁĄCZENIEM WSZELKICH DOKUMENTÓW POTWIERDZAJĄCYCH ICH PARAMETRY TECHNICZNE I HIGIENICZNE. MATERIAŁY I URZĄDZENIA INNE NIŻ UŻYTE W PROJEKCIE PODLEGAJĄ AKCEPTACJI GŁÓWNEGO PROJEKTANTA ORAZ WYMAGAJĄ SPORZĄDZENIA DOKUMENTACJI ZAMIENNEJ KTÓRA PODLEGA UZGODNIENIU Z GŁÓWNYM PROJEKTANTEM

INWESTYCJA: PROJEKT WYKONAWCZY PRZEBUDOWY I ARANŻACJI WNETRZ PAŁACU KRASIŃSKICH (PAŁAC RZECZYPOSPOLITEJ) PRZY PLACU KRASIŃSKICH 3/5 W WARSZAWIE	NR PROJEKTU: 120		
ADRES INWEST.: Plac Krasińskich 3/5, Warszawa 00-207			
INWESTOR: Biblioteka Narodowa w Warszawie al. Niepodległości 213, Warszawa 02-086			
BRANZA: ARCHITEKTURA			
FAZA: PROJEKT WYKONAWCZY			
DATA: 04 - 2017 r.			
<div> PAS PROJEKT Sp. z o.o. ul. Plantowa 5; 05-830 Nadarzyn TEL. (022) 739-90-25, FAX (022) 739-79-06 www.pasprojekt.com</div>			
ZESPÓŁ AUTORSKI:	IMIĘ I NAZWISKO	NR UPR.:	PODPIS:
PROJEKTOWAŁ:	mgr inż. arch. Małgorzata Golenko	MA/065/09 <small>upr. bud. w specjalności arch. do projektowania bez ograniczeń</small>	
OPRACOWANIE:	mgr inż. arch. Sławomir Golenko mgr inż. arch. Łukasz Magdziarz inż. arch. Katarzyna Jarosz		
SPRAWDZIŁ:	mgr inż. arch. Katarzyna Langhans	MA/016/12 <small>upr. bud. w specjalności arch. do projektowania bez ograniczeń</small>	
UWAGA: PROJEKT CHRONIONY PRAWEM AUTORSKIM. PROJEKT ARCHITEKTONICZNY JEST PROJEKTEM NADRZĘDNYM! WSZYSTKIE ROZBIŻNOŚCI Z PROJEKTAMI BRANŻOWYMI SKONSULTOWAĆ Z PROJEKTANTEM GENERALNYM PRZED WYBUDOWANIEM !			
RODZAJ RYSUNKU: WYPOSAŻENIE KSIĘGARNI I KAWIARNI			
TREŚĆ RYSUNKU: D-10 LADA - KSIĘGARNIA			SKALA: 1:20
NR.RYSUNKU: PAS - 120 - PW - AR - W - 03			REWIZJA: -