


BPD-3 szafa 1

Szafa 19" 42U 800x1000

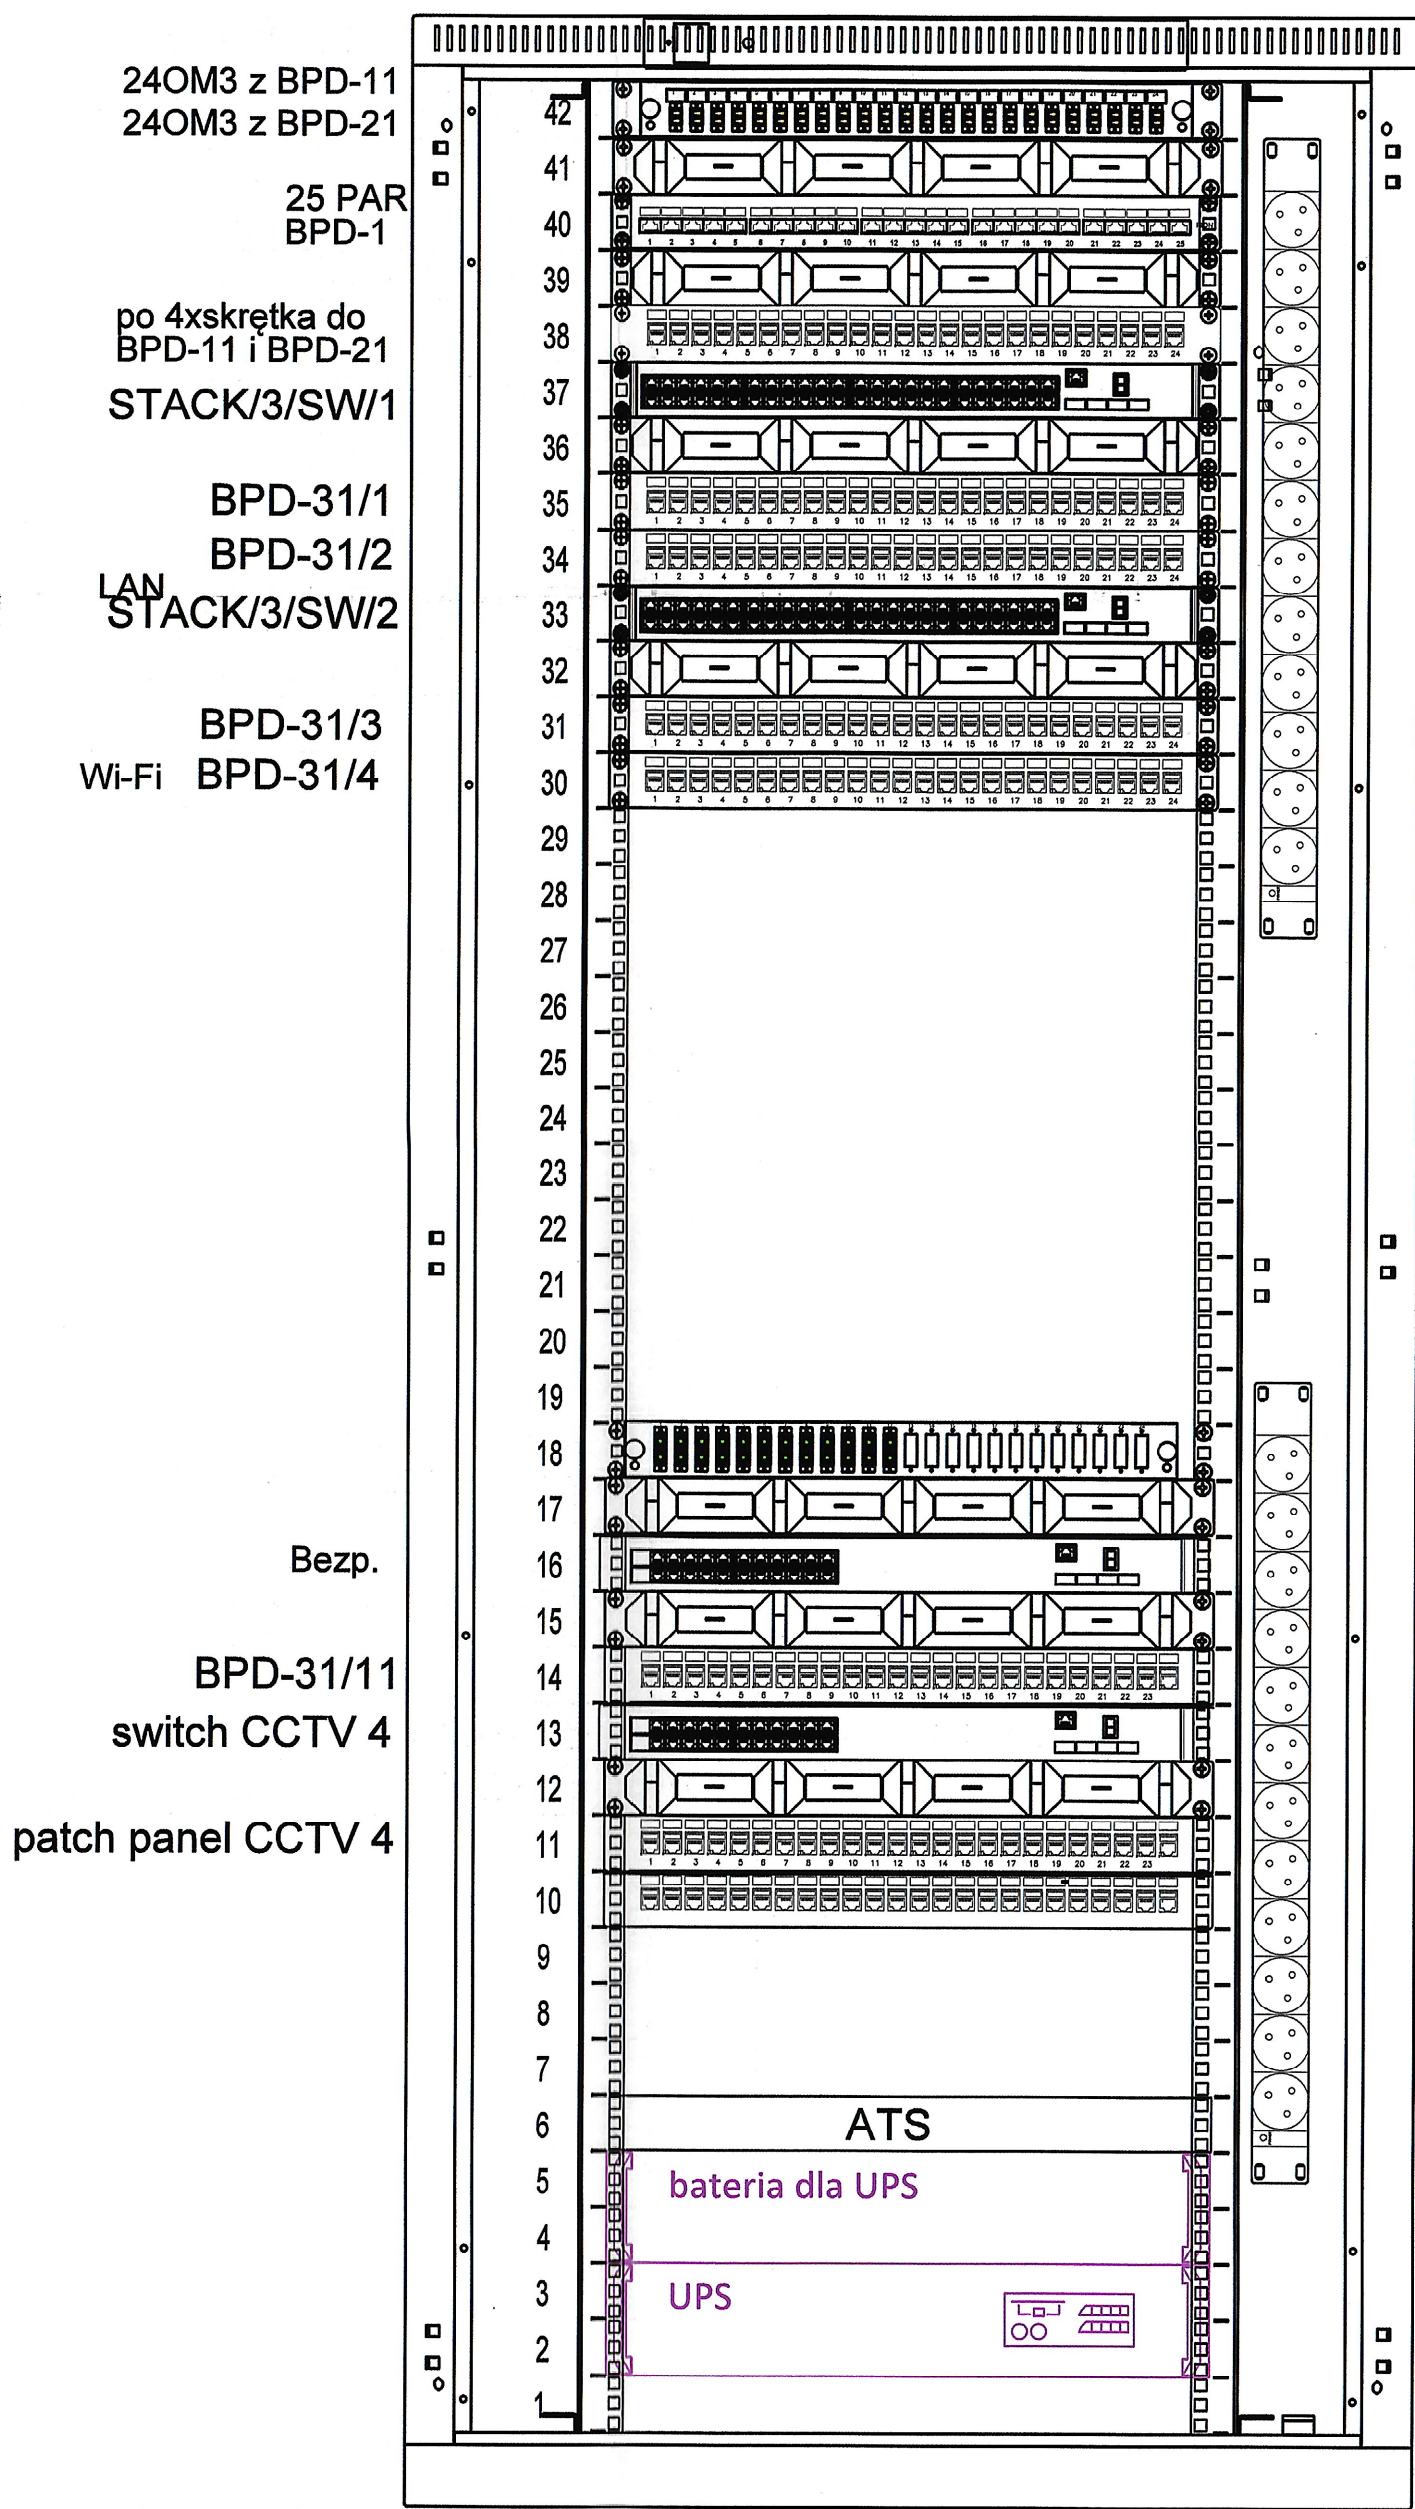

Panel wentylacyjny

Panel światłowodowy 24 porty - 24x duplexLC OM3

Organizer 1U 19"

Panel 25xRJ45 ISDN telefoniczny 1U 19"

Organizer 1U 19"

Panel modułarny 24xRJ45 kat 6 nieekranowany

Przełącznik 48 portów wg opisu

Organizer 1U 19"

Panel modułarny 24xRJ45 kat 6 nieekranowany

Panel modułarny 24xRJ45 kat 6 nieekranowany

Przełącznik 48 portów PoE wg opisu

Organizer 1U 19"

Panel modułarny 24xRJ45 kat 6 nieekranowany

Panel modułarny 24xRJ45 kat 6 nieekranowany

Listwa zasilająca min. 10 gniazd,  
Montaż z tyłu szafy

Panel światłowodowy 12x2xSC/APC

Organizer 1U 19"

Przełącznik sieciowy 24-portowy

Organizer 1U 19"

Panel modułarny 24xRJ45 kat 6 nieekranowany

Przełącznik sieciowy 24-portowy

Organizer 1U 19"

Panel modułarny 24xRJ45 kat 6 nieekranowany

Panel modułarny 24xRJ45 kat 6 nieekranowany

Listwa zasilająca min. 10 gniazd,  
Montaż z tyłu szafy

UPS 2.7 KWatts/ 3.0 kVA

UWAGI :

WSZYSTKIE NAZWY UŻYTE W PROJEKCIE STANOWIĄ INFORMACJĘ O PARAMETRACH URZĄDZEŃ I MATERIAŁÓW. WYKONAWCA PRZED WYBUDOWANIEM PRZEDSTAWI KARTY MATERIAŁOWE Z ZAŁĄCZENIEM WSZELKICH DOKUMENTÓW POTWIERDZAJĄCYCH ICH PARAMETRY TECHNICZNE I HIGIENICZNE. MATERIAŁY I URZĄDZENIA INNE NIŻ UŻYTE W PROJEKCIE PODLEGAJĄ AKCEPTACJI GŁÓWNEGO PROJEKTANTA ORAZ WYMAGAJĄ SPORZĄDZENIA DOKUMENTACJI ZAMIENNEJ KTÓRA PODLEGA UZGODNIENIU Z GŁÓWNYM PROJEKTANTEM

INWESTYCJA:

"PRZEBUDOWA I ARANŻACJA  
WNĘTRZ PAŁACU KRASIŃSKICH  
(PAŁAC RZECZYPOSPOLITEJ) PRZY  
PLACU KRASIŃSKICH 3/5 W  
WARSZAWIE"

NR PROJEKTU:

120

ADRES INWEST.:

Plac Krasińskich 3/5, 00-207 Warszawa

INWESTOR:

Biblioteka Narodowa w Warszawie  
al. Niepodległości 213, 02-086 Warszawa

BRANZA: TELETECHNICZNA

FAZA: PROJEKT WYKONAWCZY

DATA: 05- 2017r.

**PAS**  
**PROJEKT**

PAS PROJEKT Sp. z o.o.  
ul. Plantowa 5;  
05-830 Nadarzyn  
TEL. (022) 739-90-25, FAX (022) 739-79-06 www.pasprojekt.com

ZESPÓŁ AUTORSKI:	IMIĘ I NAZWISKO	NR UPR.:	PODPIS:
PROJEKTOWAŁ:	mgr inż. Stanisław Sitarczyk	1550/99/U	
OPRACOWANIE:	mgr inż. Patryk Pajestka		
	mgr inż. Krzysztof Markiewicz		
	mgr inż. Przemysław Kwiatkowski		
SPRAWDZIŁ:	mgr inż. Grzegorz Giermakowski	DTK-VISB/02477/04/U	

UWAGA: PROJEKT CHRONIONY PRAWEM AUTORSKIM. PROJEKT ARCHITEKTONICZNY JEST PROJEKTEM NADRZĘDNYM I WSZYSTKIE ROZBIŻNOŚCI Z PROJEKTAMI BRANŻOWYMI SKONSULTOWAĆ Z PROJEKTANTEM GENERALNYM PRZED WYBUDOWANIEM !

RODZAJ RYSUNKU:

SCHEMAT

TREŚĆ RYSUNKU:

Szafa RACK BPD-31

SKALA:

NR.RYSUNKU:

PAS-120-PW-IT-LAN-SCH-10

REWIZJA:

-

1:6