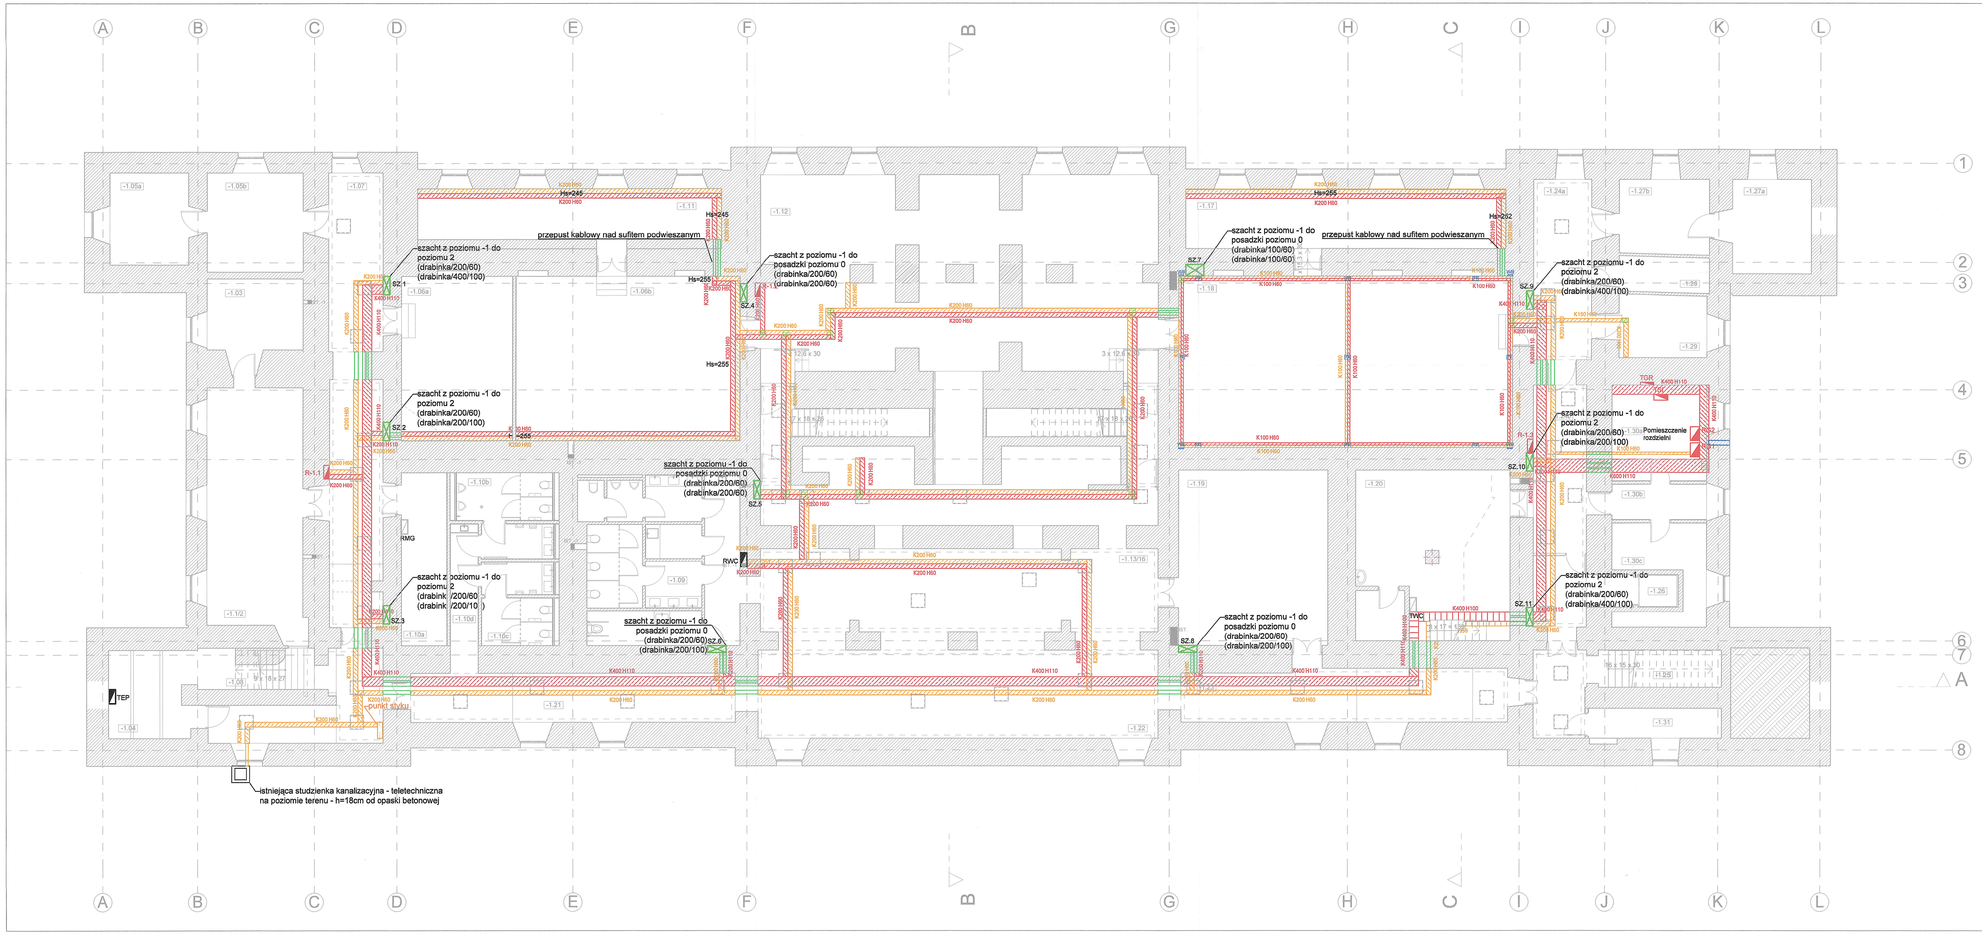

Pomieszczenia - Projektowane piwnica

Kondygnacja	Nr	Nazwa pomieszczenia	Obliczona powierzchnia
POZIOM -1 - PIWNICA			
	-1.1/2	Magazyn	40,71
	-1.03	Magazyn	13,24
	-1.04	Pomieszczenie wodomierza	12,65
	-1.05b	Magazyn	14,00
	-1.05b	Magazyn	18,36
	-1.06a	Wentylatornia	32,75
	-1.06b	Magazyn wystaw	71,15
	-1.07	Korytarz	47,18
	-1.08	Klatka schodowa A	8,08
	-1.09	Toaleta ogólnodostępna	47,81
	-1.10a	Pom. techniczne	14,96
	-1.10b	Toaleta ogólnodostępna męska	15,26
	-1.10c	Toaleta ogólnodostępna damska	12,09
	-1.10d	Komunikacja z szafą porządkową	6,34
	-1.11	Magazyn wystaw	29,34
	-1.12	Szatnia	128,09
	-1.13/16	Foyer	135,99
	-1.17	Centrala na potrzeby gastronomiczne	35,37
	-1.18	Sala edukacyjna	109,68
	-1.19	Wentylatornia	49,80
	-1.20	Węzeł cieplny	49,76
	-1.21	Korytarz	49,48
	-1.22	Komunikacja	71,85
	-1.23	Komunikacja	41,72
	-1.24a	Komunikacja	21,80
	-1.24b	Komunikacja	26,67
	-1.25	Klatka schodowa B	9,38
	-1.26	Winda	4,08
	-1.27a	Magazyn sali edukacyjnej	14,74
	-1.27b	Magazyn sali edukacyjnej	11,68
	-1.28	Pom. magazynowe	6,54
	-1.29	Magazyn sali edukacyjnej	11,60
	-1.30a	Pom. elektryczne RG	17,47
	-1.30b	Korytarz	6,44
	-1.30c	Wentylatornia	13,33
	-1.31	Magazyn środków czystości	7,56
			1 207,15 m²

Uwagi

1. Koryta kablowe prowadzić w kanale technicznym.
2. W pomieszczeniu rozdzielni (elektrycznym) koryta układać na podłodze wzdłuż ścian.
3. W pomieszczeniu węzła ciepła drabinki kablowe pod sufitem.
4. W pomieszczeniach z sufitem podwieszanym koryta kablowa nad sufitem na wysokości Hs zaznaczonej na rysunku.
5. Rzędna tras kablowych elektrycznych i teletechnicznych prowadzonych pod podłogą wynosi -3,77.
6. Końcowe odcinki tras kablowych prowadzić podłynkowo w rurkach gładkościennych.
7. Trasy kablowe prowadzić z zachowaniem normatywnych odległości od pozostałych instalacji.

Legenda:

- K200 H60 - koryto kablowe perforowane elektryczne (K-szerokość, H-wysokość)
- K200 H60 - koryto kablowe perforowane teletechniczne (K-szerokość, H-wysokość)
- K200 H60 - drabinka kablowa elektryczna (K-szerokość, H-wysokość)
- K200 H60 - drabinka kablowa elektryczna (K-szerokość, H-wysokość)
- szacht kablowy (rodzaj trasy/szerokość [mm]/głębokość)
- rura osłonowa gładka jednościenna przepustowa RHDPE
- przepust dla złącza kablowego i złącza agregatu
- przepust dla instalacji teletechnicznej z uszczelnieniem
- rozdzielnica nowoprojektowana
- rozdzielnica poza zakresem opracowania
- rozdzielnica istniejąca
- zestaw gniazd 2x gniazdo ogólne 230V, 2x gniazdo DATA 230V, 2x gniazdo RJ45
- zestaw gniazd 2x gniazdo ogólne 230V, 2x gniazdo DATA 230V, 3x gniazdo RJ45
- zestaw gniazd w puszce ściennej typu wallbox 2x230V DATA, 2x230V, 2xRJ-45)
- RMG - rozdzielnica mgły wodnej
- TWC - rozdzielnica węzła cieplnego
- TSI - rozdzielnica instalacji oświetlenia zewnętrznego, iluminacji
- TL - tablica licznikowa
- RG - rozdzielnica główna
- RWC - rozdzielnica zasilająca nowopowstałą łazienkę w piwnicy
- TEP - rozdzielnica zasilająca platformę dla niepełnosprawnych
- SZ.1 - numer szachtu elektroinstalacyjnego
- puszka rewizyjna systemu kanałów kablowych (258 mm x 184 x 29)

UWAGI:

WSZYSTKIE NAZWY UŻYTE W PROJEKCIE STANOWIĄ INFORMACJĘ O PARAMERTRACH URZĄDZEŃ I MATERIAŁÓW. WYKONAWCA PRZED WBUDOWANIEM PRZEDSTAWI KARTY MATERIAŁOWE Z ZAŁĄCZENIEM WSZELKICH DOKUMENTÓW POTWIERDZAJĄCYCH ICH PARAMETRY TECHNICZNE I HIGIENICZNE. MATERIAŁY I URZĄDZENIA INNE NIŻ UŻYTE W PROJEKCIE PODLEGAJĄ AKCEPTACJI GŁÓWNEGO PROJEKTANTA ORAZ WYMAGAJĄ SPORZĄDZENIA DOKUMENTACJI ZAMIENNEJ KTÓRA PODLEGA UZGODNIENIU Z GŁÓWNYM PROJEKTANTEM

INWESTYCJA:

"PRZEBUDOWA I ARANŻACJA WNĘTRZ PAŁACU KRASIŃSKICH (PAŁAC RZECZYPOSPOLITEJ) PRZY PLACU KRASIŃSKICH 3/5 W WARSZAWIE"

NR PROJEKTU: **120**

ADRES INWEST.:

Plac Krasińskich 3/5, 00-207 Warszawa

INWESTOR:

Biblioteka Narodowa w Warszawie
al. Niepodległości 213, 02-086 Warszawa

BRANŻA: ELEKTRYCZNA

FAZA: PROJEKT WYKONAWCZY

DATA: 04 - 2017r.

PAS PROJEKT

PAS PROJEKT SPÓŁKA Z O.O.
ul. Plantowa 5;
05-830 Nadarzyn
TEL. (022) 739-90-25,FAX (022)739-79-06 www.pasprojekt.com

ZESPÓŁ AUTORSKI:	IMIĘ I NAZWISKO	NR UPR.:	PODPIS:
PROJEKTOWAŁ:	mgr inż. Krzysztof Gardzki	WA-4/3/01	
OPRACOWANIE:	mgr inż. Patryk Pajestka		
	mgr inż. Krzysztof Markiewicz		
	mgr inż. Przemysław Kwiatkowski		
SPRAWDZIŁ:	mgr inż. Piotr Andrasz	WA/0013/POOE/07	

UWAGA: PROJEKT CHRONIONY PRAWEM AUTORSKIM. PROJEKT ARCHITEKTONICZNY JEST PRZEDMIOTEM NADRZĘDNYM WZGLĘDEM KOLIZYJNOŚCI Z PROJEKTAMI BRANŻOWYMI. SKOMBULTOWAĆ Z PROJEKTANTEM GENERALNYM PRZED WYBUDOWANIEM !

RODZAJ RYSUNKU: RZUT

TREŚĆ RYSUNKU: TRASY KABLOWE - PIWNICA

SKALA: 1:100

NR.RYSUNKU: **PAS-120-PW-IE-TRA-R-01**

REWIZJA: -