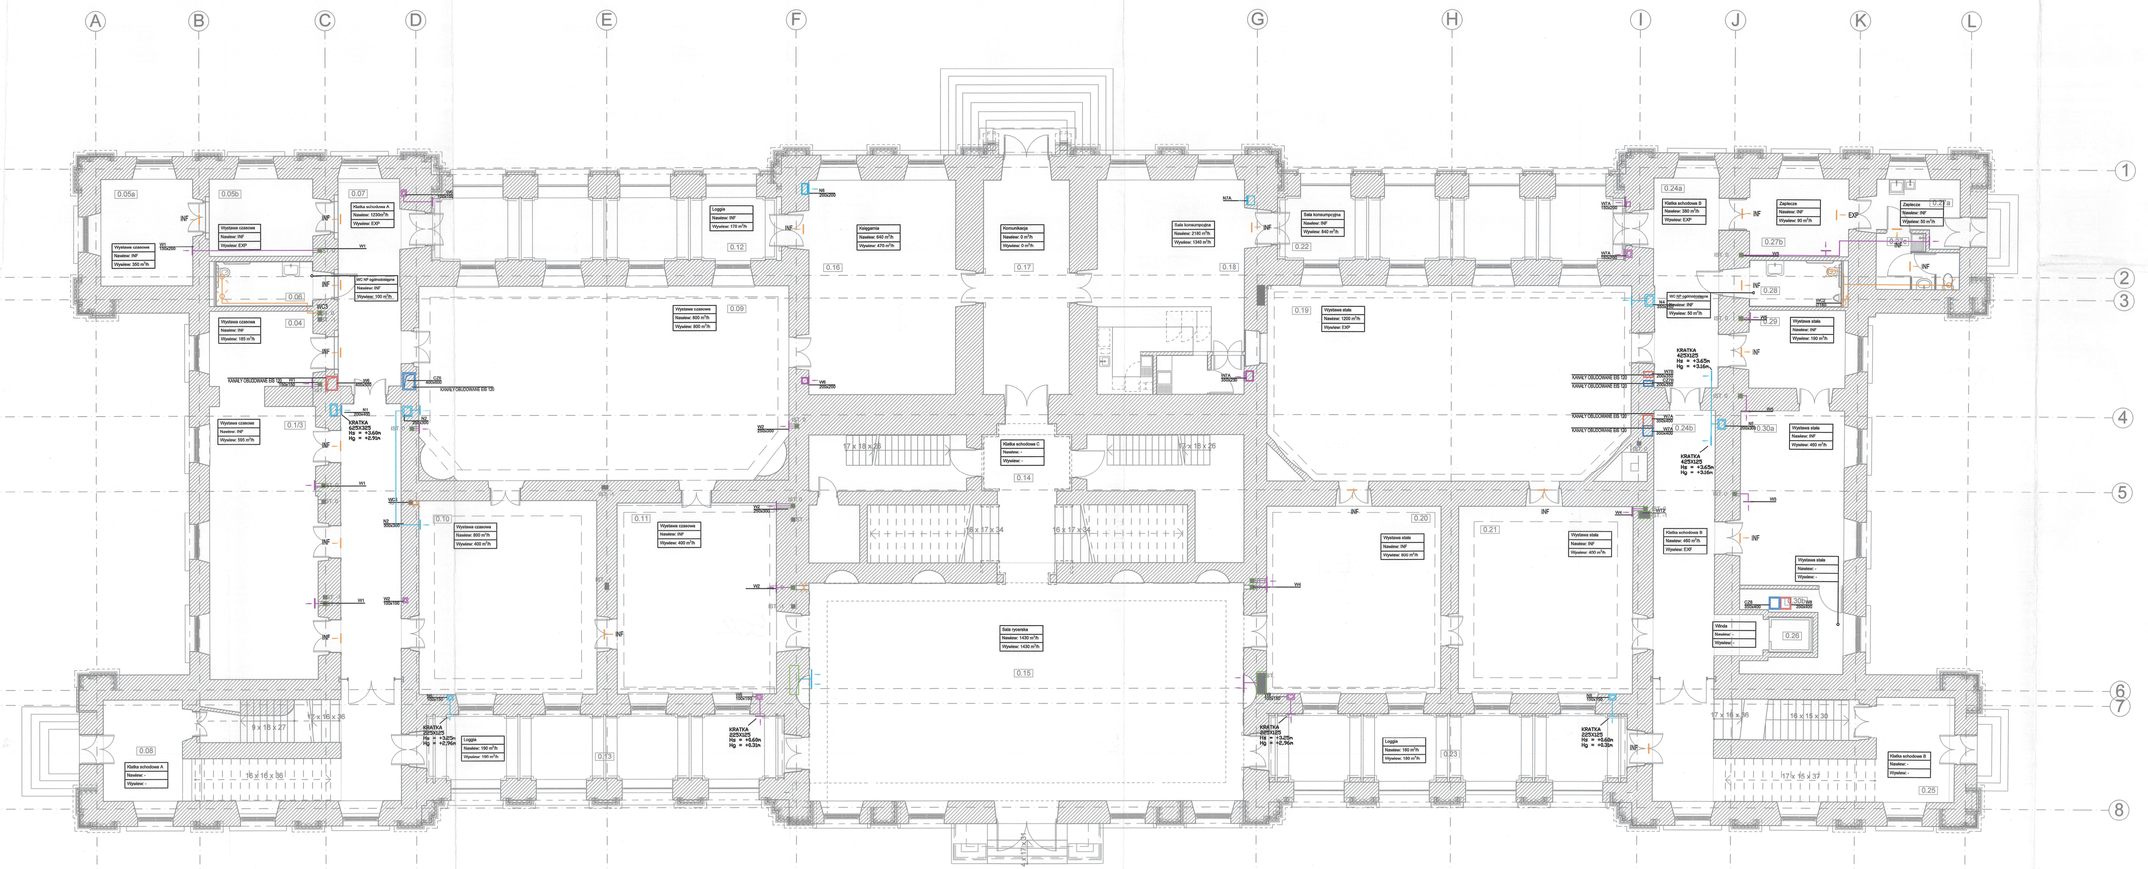
A
B
C
D
E
F
G
H
I
J
K
L
1
2
3
4
5
6
7
8
0.05a
0.05b
0.07
0.08
0.06
0.04
0.1/3
0.09
0.10
0.11
0.12
0.16
0.17
0.18
0.22
0.14
0.15
0.19
0.20
0.21
0.24a
0.24b
0.27b
0.28
0.29
0.30a
0.26
0.23
0.25
Klatka schodowa A
Klatka schodowa B
Klatka schodowa C
Wiatrołap
Wiatrołap
Wiatrołap