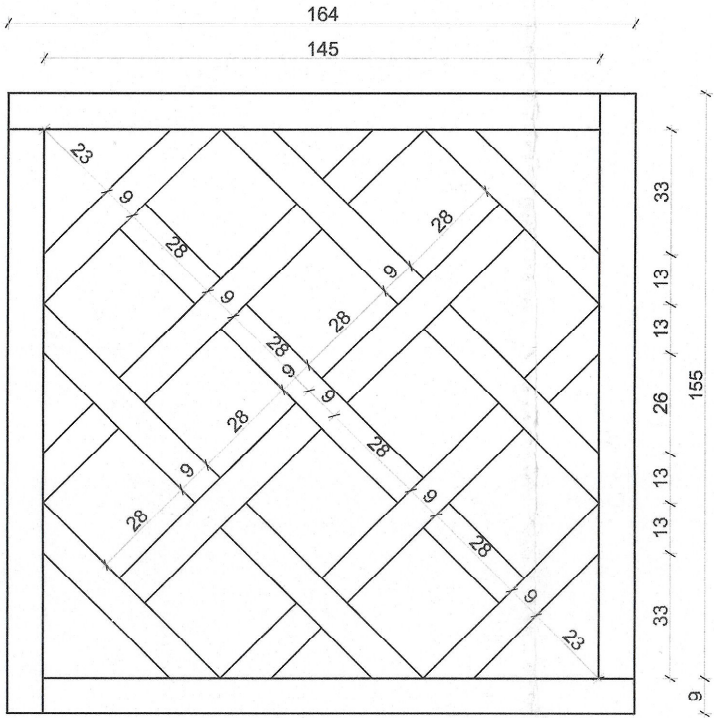
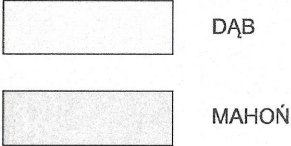

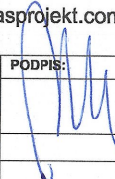



LEGENDA



UWAGI : WSZYSTKIE NAZWY UŻYTE W PROJEKCIE STANOWIĄ INFORMACJĘ O PARAMETRACH URZĄDZEŃ I MATERIAŁÓW. WYKONAWCA PRZED WBUDOWANIEM PRZEDSTAWI KARTY MATERIAŁOWE Z ZAŁĄCZENIEM WSZELKICH DOKUMENTÓW POTWIERDZAJĄCYCH ICH PARAMETRY TECHNICZNE I HIGIENICZNE. MATERIAŁY I URZĄDZENIA INNE NIŻ UŻYTE W PROJEKCIE PODLEGAJĄ AKCEPTACJI GŁÓWNEGO PROJEKTANTA ORAZ WYMAGAJĄ SPORZĄDZENIA DOKUMENTACJI ZAMIENNEJ KTÓRA PODLEGA UZGODNIENIU Z GŁÓWNYM PROJEKTANTEM				
INWESTYCJA: <b>PROJEKT BUDOWLANY PRZEBUDOWY I ARANŻACJI WNETRZ PAŁACU KRASIŃSKICH (PAŁAC RZECZYPOSPOLITEJ) PRZY PLACU KRASIŃSKICH 3/5 W WARSZAWIE</b>		NR PROJEKTU:  <b>120</b>		
ADRES INWEST.:  Plac Krasińskich 3/5, Warszawa 00-207				
INWESTOR:  Biblioteka Narodowa w Warszawie al. Niepodległości 213, Warszawa 02-086				
BRANŻA: ARCHITEKTURA				
FAZA: PROJEKT BUDOWLANY				
DATA: 01 - 2017 r.				
<div><b>PAS PROJEKT</b></div> <div>PAS PROJEKT Sp. z o.o. ul. Plantowa 5; 05-830 Nadarzyn TEL. (022) 739-90-25,FAX (022)739-79-06</div> <div>www.pasprojekt.com</div>				
ZESPÓŁ AUTORSKI:		IMIĘ I NAZWISKO	NR UPR.:	PODPIS:
PROJEKTOWAŁ:		mgr inż. arch. Małgorzata Golenko	MA/065/09 <small>upr. bud. w specjalności arch. do projektowania bez ograniczeń</small>	
OPRACOWANIE:		mgr inż. arch. Sławomir Golenko mgr inż. arch. Łukasz Magdziarz inż. arch. Katarzyna Jarosz		
SPRAWDZIŁ:		mgr inż. arch. Katarzyna Langhans	MA/016/12 <small>upr. bud. w specjalności arch. do projektowania bez ograniczeń</small>	
UWAGA: PROJEKT CHRONIONY PRAWEM AUTORSKIM. PROJEKT ARCHITEKTONICZNY JEST PROJEKTEM NADRZĘDNYM WSZYSTKIE ROZBIŻNOŚCI Z PROJEKTAMI BRANŻOWYMI SKONSULTOWAĆ Z PROJEKTANTEM GENERALNYM PRZED WYBUDOWANIEM !				

RODZAJ RYSUNKU: DETALE	
TREŚĆ RYSUNKU: DETAL POSADZKI SALI WILANOWSKIEJ, DETAL TAFLI	SKALA: 1:50, 1:20
NR.RYSUNKU: PAS - 120 - PB - A - D - 03	REWIZJA: - 64