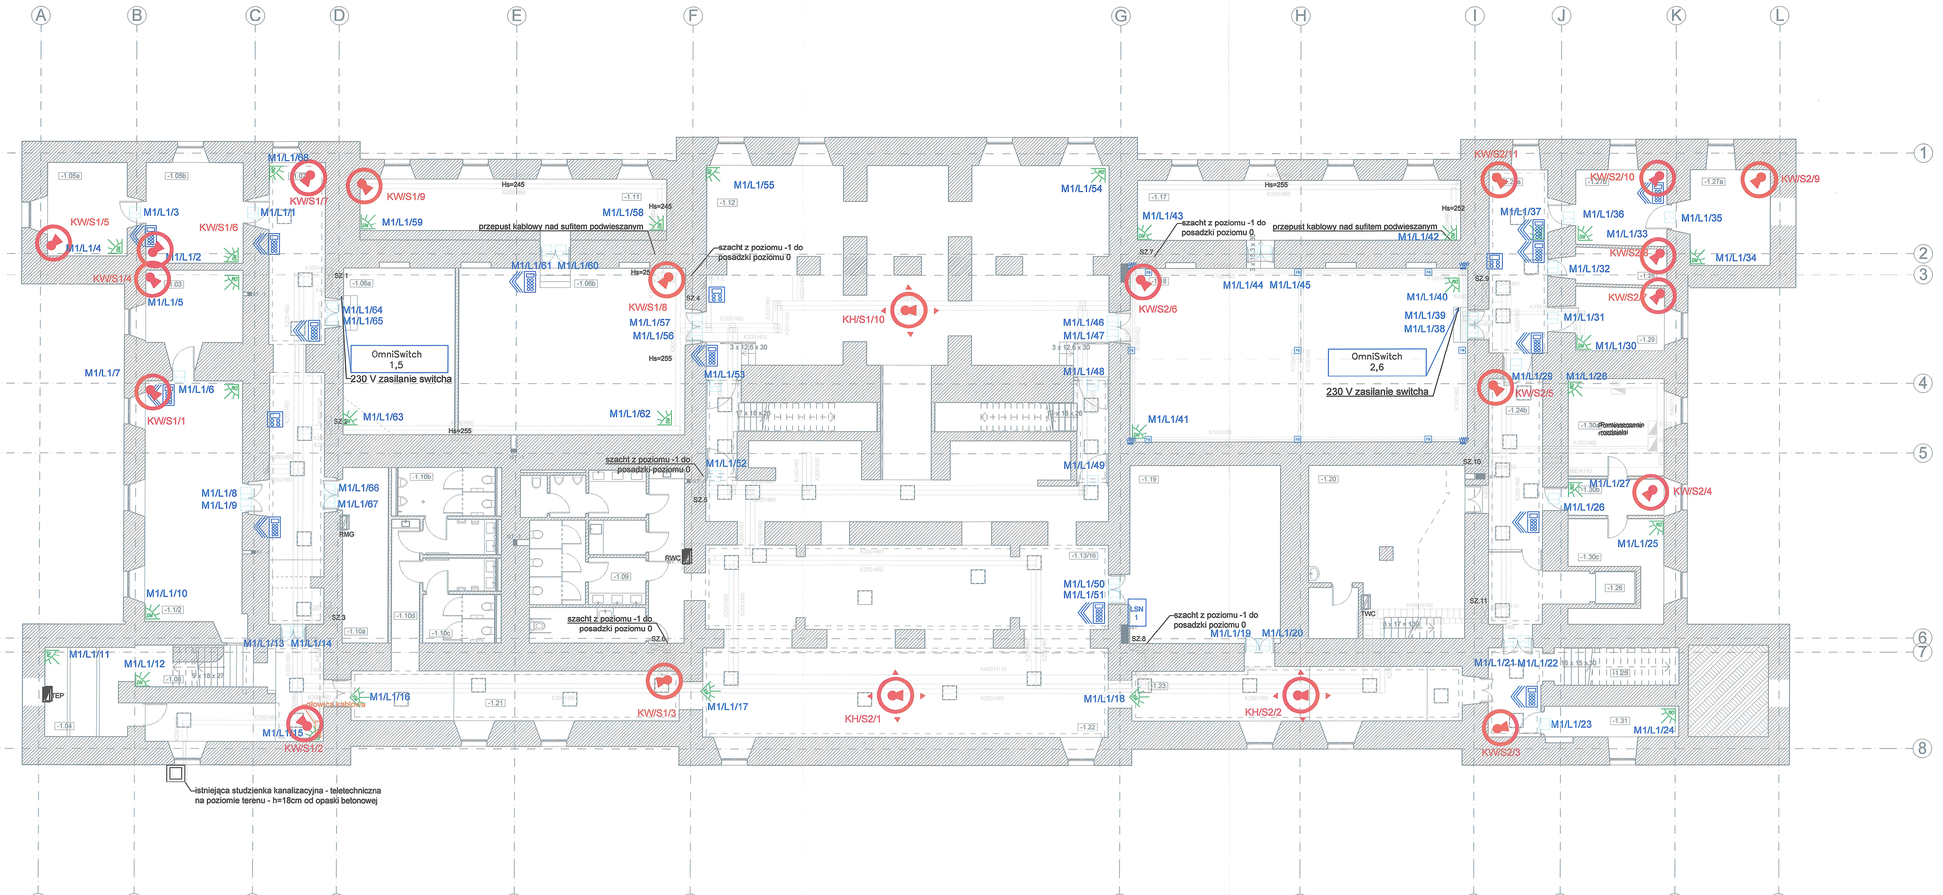

Pomieszczenia - Projektowane piwnica			
Kondygnacja	Nr	Nazwa pomieszczenia	Obliczona powierzchnia
POZIOM -1 - PIWNICA			
	-1.1/2	Magazyn	40,71
	-1.03	Magazyn	13,24
	-1.04	Pomieszczenie wodomierza	12,65
	-1.05a	Magazyn	14,00
	-1.05b	Magazyn	18,36
	-1.06a	Wentylatornia	32,75
	-1.06b	Magazyn wystaw	71,15
	-1.07	Korytarz	47,18
	-1.08	Klatka schodowa A	8,08
	-1.09	Toaleta ogólnodostępna	47,81
	-1.10a	Pom. techniczne	14,98
	-1.10b	Toaleta ogólnodostępna męska	15,26
	-1.10c	Toaleta ogólnodostępna damska	12,09
	-1.10d	Komunikacja z szafą porządkową	6,34
	-1.11	Magazyn wystaw	29,34
	-1.12	Szatnia	128,09
	-1.13/16	Foyer	135,99
	-1.17	Centrala na potrzeby gastronomiczne	35,37
	-1.18	Sala edukacyjna	109,68
	-1.19	Wentylatornia	49,80
	-1.20	Węzeł cieplny	49,76
	-1.21	Korytarz	49,48
	-1.22	Komunikacja	71,85
	-1.23	Komunikacja	41,72
	-1.24a	Komunikacja	21,80
	-1.24b	Komunikacja	26,87
	-1.25	Klatka schodowa B	9,38
	-1.26	Winda	4,08
	-1.27a	Magazyn sali edukacyjnej	14,74
	-1.27b	Magazyn sali edukacyjnej	11,68
	-1.28	Pom. magazynowe	6,54
	-1.29	Magazyn sali edukacyjnej	11,60
	-1.30a	Pom. elektryczne RG	17,47
	-1.30b	Korytarz	6,44
	-1.30c	Wentylatornia	13,33
	-1.31	Magazyn środków czystości	7,56
			1 207,15 m²

Uwagi

1. Kable i przewody niskoprądowe prowadzić w ciągach wielokrotnych w korytach lub kanałach kablowych, w przestrzeniach przeznaczonych dla okablowania teletechnicznego.
2. Koryta i kanały kablowe zgodnie z rysunkiem tras kablowych w opracowaniu instalacji elektrycznych - projekt należy rozpatrywać łącznie z przytoczonym rysunkiem.
3. Końcowe odcinki tras kablowych do poszczególnych odbiorów prowadzić podtynkowo w rurkach gładkościennych RHDPE.
4. Instalacje teletechniczne wewnątrz budynku wykonać kablami i przewodami bezhalogenowymi NZOH oraz do odbiorów pożarowych - kablami NHXH lub HDGs.
5. Wszystkie urządzenia do montażu na ścianach i sufitach w salach z bogatymi zdobieniami lokalizować w przestrzeni tła lub między gzymsami w sposób nie kolidujący z dekoracjami. Wszelkie uszkodzenia należy odtworzyć.
6. Rysunki teletechniczne rozpatrywać wraz z rysunkami elektrycznymi.

KH-1 Kamera Hemisferyczna
KW-1 Kamera Wandal Prof
KZ-1 Kamera zew. typu BOX
KB-1 Kamera typu BOX
KZ-1 Kamera zewnętrzna, BOX i PTZ
OmniSwitch 24 Switch 1- 24 kamery (11 piwnica +13 parter)
OmniSwitch 24 Switch 2- 24 kamery (11 piwnica +13 parter)
KZ/KW/KH - S1 - 1 Numer kamery / Numer switcha / Rodzaj kamery

UWAGI :

WSZYSTKIE NAZWY UŻYTE W PROJEKCIE STANOWIĄ INFORMACJĘ O PARAMETRACH URZĄDZEŃ I MATERIAŁÓW WYKONAWCA PRZED WBUDOWANIEM PRZEDSTAWI KARTY MATERIAŁOWE Z ZAŁĄCZENIEM WSZELKICH DOKUMENTÓW POTWIERDZAJĄCYCH ICH PARAMETRY TECHNICZNE I HIGIENICZNE. MATERIAŁY I URZĄDZENIA INNE NIŻ UŻYTE W PROJEKCIE PODLEGAJĄ AKCEPTACJI GŁÓWNEGO PROJEKTANTA ORAZ WYMAGAJĄ SPORZĄDZENIA DOKUMENTACJI ZAMIENNEJ KTÓRA PODLEGA UZGODNIENIU Z GŁÓWNYM PROJEKTANTEM

INWESTYCJA: "PRZEBUDOWA I ARANŻACJA WNĘTRZ PAŁACU KRASIŃSKICH (PAŁAC RZECZYPOSPOLITEJ) PRZY PLACU KRASIŃSKICH 3/5 W WARSZAWIE"

NR PROJEKTU: 120

ADRES INWEST.: Plac Krasińskich 3/5, 00-207 Warszawa

INWESTOR: Biblioteka Narodowa w Warszawie, al. Niepodległości 213, 02-086 Warszawa

BRANŻA: TELETECHNICZNA

FAZA: PROJEKT WYKONAWCZY

DATA: 10 - 2019r.

PAS PROJEKT
PAS PROJEKT SPÓŁKA Z O.O.
ul. Płatnicza 6,
05-830 Nadarzyn
TEL. (022) 739-90-25,FAX (022)739-79-06 www.pasprojekt.com

ZESPÓŁ AUTORSKI	IMIĘ I NAZWISKO	NR UPR.	PODPIS
PROJEKTOWAŁ:	mgr inż. Piotr Wudarczyk	IM/ZA/0244/POOE/08	
OPRACOWAŁ:	mgr inż. Krzysztof Modzelewski		
SPRAWDZIŁ:	mgr inż. Michał Niedbalecki	IM/WE/0020/POOE/08	

UWAGA: PROJEKT CHRONIONY PRAWEM AUTORSKIM. PROJEKT ARCHITEKTONICZNY JEST PROJEKTEM NADRZĘDNYM WOBEC PROJEKTÓW BRANŻOWYCH I NALEŻY GO SKONSULTOWAĆ Z PROJEKTANTEM GENERALNYM PRZED WYKONANIEM.

RODZAJ RYSUNKU: RZUT

TREŚĆ RYSUNKU: Systemy Bezpieczeństwa - piwnica

SKALA:

NR.RYSUNKU: PAS-120-PW-IT-SB-01_E_II_2.3

REWIZJA: -