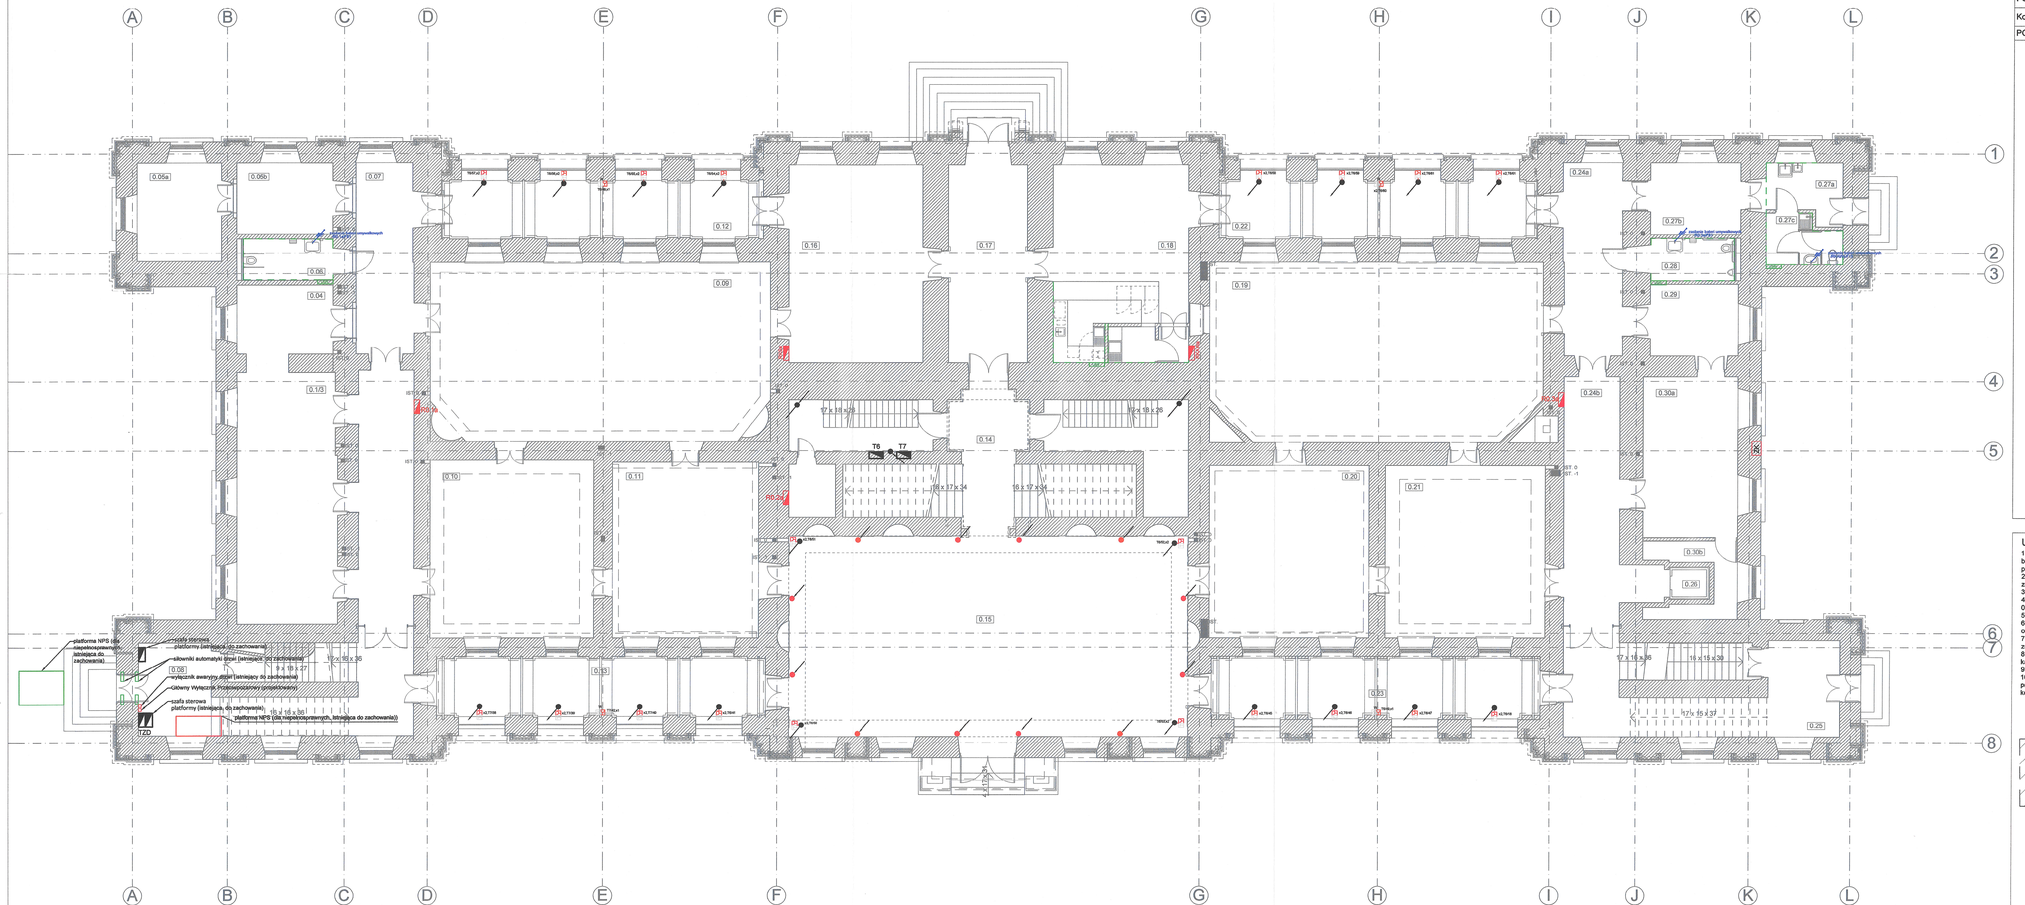
A B C D E F G H I J K L
1 2 3 4 5 6 7 8
0.05a 0.05b 0.07 0.06 0.04 0.08 0.12 0.09 0.15 0.10 0.11 0.13 0.16 0.17 0.18 0.14 0.15 0.22 0.19 0.20 0.21 0.24a 0.24b 0.25 0.26 0.27a 0.27b 0.27c 0.28 0.29 0.30a 0.30b 0.33
T6 T7
platforma NPS (do zachowania)
istniejąca do zachowania
szafa sterowa
platformy (istniejąca, do zachowania)
TZD
platforma NPS (do zachowania)
platforma (istniejąca) do zachowania
silownik automatyki drzwi (istniejący, do zachowania)
wyłącznik awaryjny drzwi (istniejący do zachowania)
Główny Wyłącznik Przeciwpożarowy (istniejący do zachowania)
istniejąca do zachowania
istniejąca do zachowania
istniejąca do zachowania