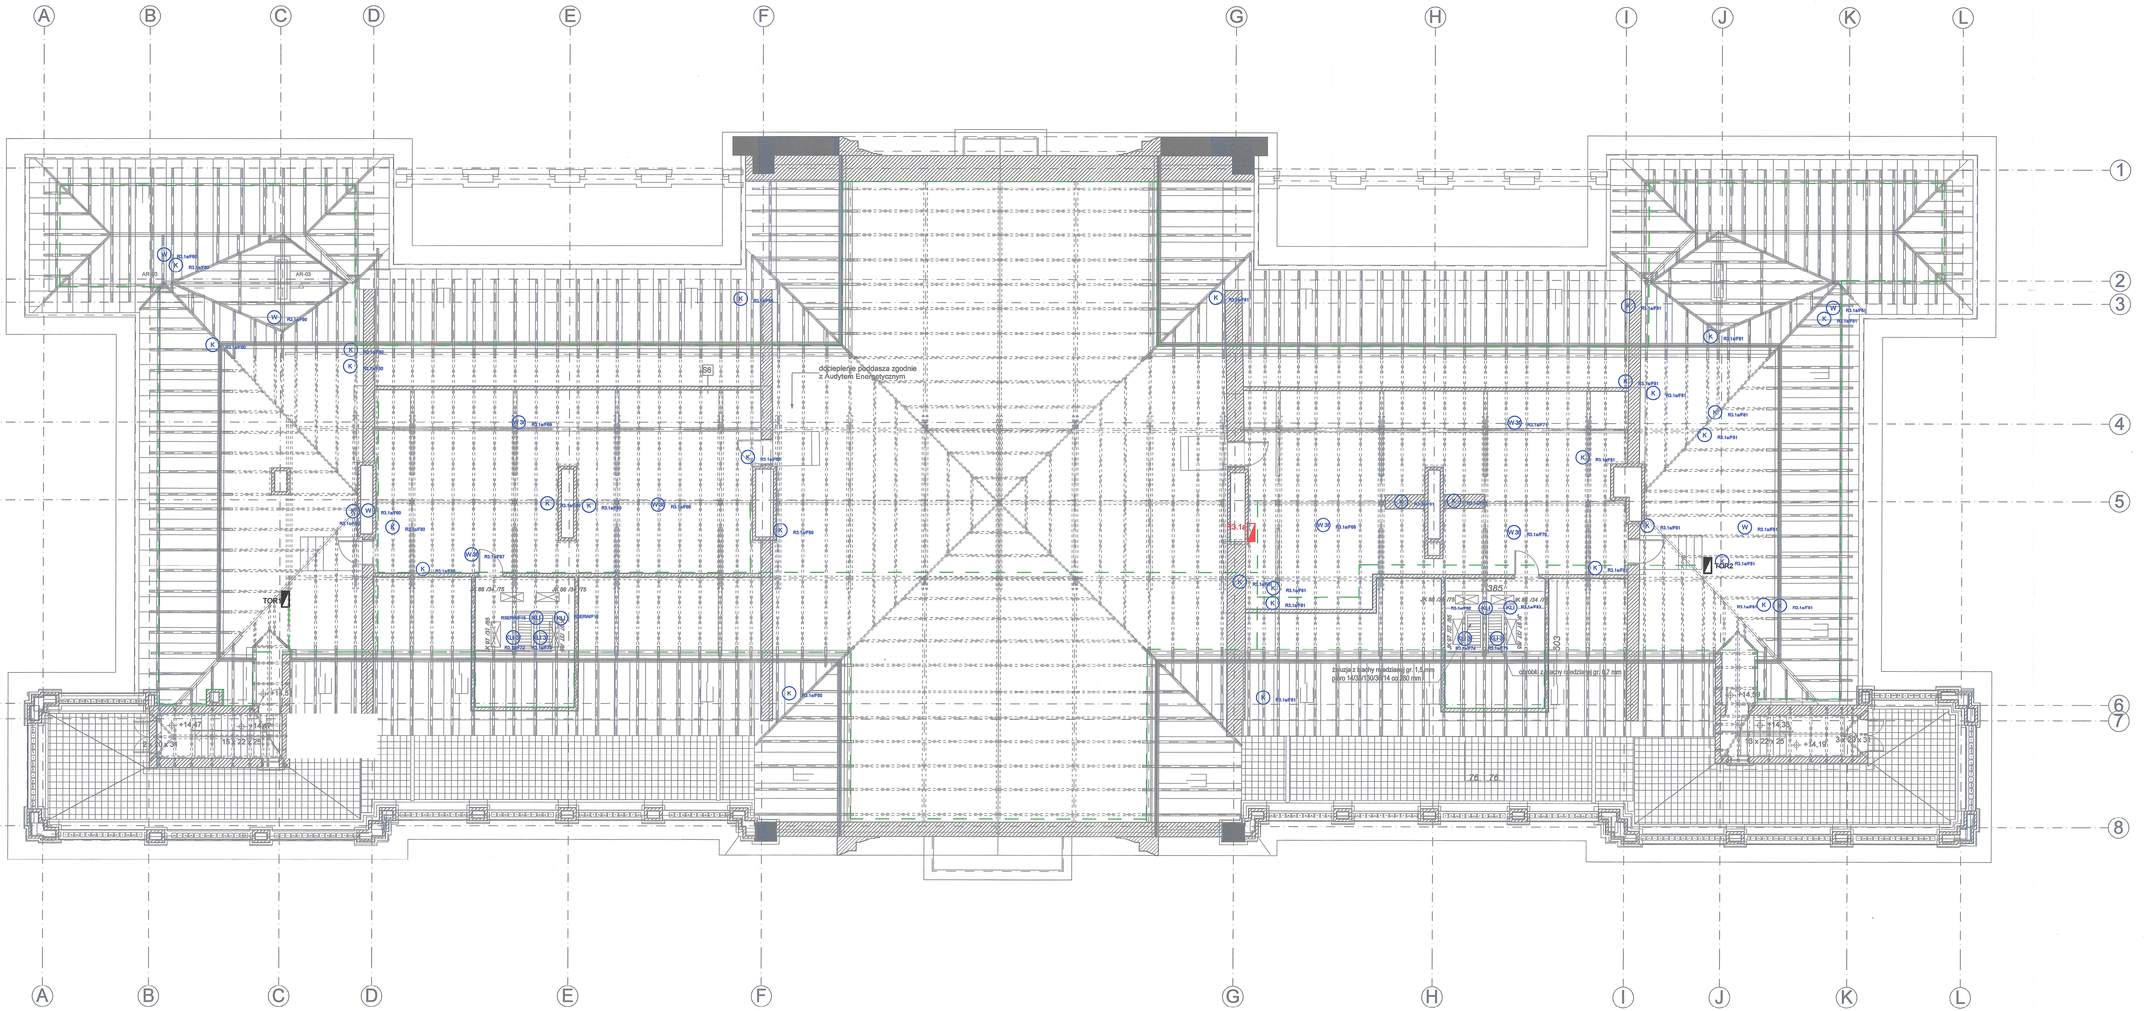

Legenda:

- gniazdo wtykowe
- gniazdo wtykowe IP44
- gniazdo podwójne
- rozdzielnica noworojektowana
- rozdzielnica istniejąca
- (W) - wypust zasilania wentylacji 1-fazowy
- (W3) - wypust zasilania wentylacji 3-fazowy
- (KL) - wypust zasilania do klimatyzacji 1-fazowy
- (KL3) - wypust zasilania do klimatyzacji 3-fazowy
- TOR1 / TOR2 - tablice rozdzielcze instalacji przeciwpiorunowej odwodnienia dachu
- wypust zasilania 1-faz.
- (K) - wypust klapy bytowej 1-fazowy
- taśma elektryczna instalacji odstraszania ptactwa (na dachu instalacja istniejąca)
- szyna wyrównawcza Fe/Zn 25x4

UWAGI:

1. Instalacje elektryczną wewnątrz budynku prowadzić kablami bezhalogenowymi N2XH oraz kablami NHXH i HDGs do odbiorów pożarowych.
2. Kable dla rozdzielnic istniejących należy wymienić na nowe, zgodne z punktem numer 1 oraz ułożyć w nowych trasach kablowych.
3. Instalacje na poddaszu wykonać jako IP44.
4. Gniazda elektryczne na ścianach montować na wysokości 0,3m od posadzki o ile na planie nie zaznaczono inaczej.
5. Szczegółowe przekroje przewodów na schematach rozdzielnic.
6. Trasy kablowe prowadzić z zachowaniem normatywnych odległości od pozostałych instalacji.
7. Dla wypustów kablowych pod urządzenia zostawić zapas kabla min. 2m
8. Podejścia kablowe do gniazd, przycisków i urządzeń wykonać w rurkach ochronnych.
9. Linie WLZ prowadzić w korytach kablowych lub rurkach ochronnych

UWAGI :

WSZYSTKIE NAZWY UZYTE W PROJEKCIE STANOWIĄ INFORMACJĘ O PARAMERTRACH URZĄDZEŃ I MATERIAŁÓW. WYKONAWCA PRZED WBUDOWANIEM PRZEDSTAWI KARTY MATERIAŁOWE Z ZAŁĄCZENIEM WSZELKICH DOKUMENTÓW POTWIERDZAJĄCYCH ICH PARAMETRY TECHNICZNE I HIGIENICZNE. MATERIAŁY I URZĄDZENIA INNE NIZ UZYTE W PROJEKCIE PODLEGAJA AKCEPTACJI GŁÓWNEGO PROJEKTANTA ORAZ WYMAGAJĄ SPORZĄDZENIA DOKUMENTACJI ZAMIENNEJ KTÓRA PODLEGA UZGODNIENIU Z GŁÓWNYM PROJEKTANTEM

INWESTYCJA:	NR PROJEKTU:
"PRZEBUDOWA I ARANŻACJA WNETRZ PAŁACU KRASIŃSKICH (PAŁAC RZECZYPOSPOLITEJ) PRZY PLACU KRASIŃSKICH 3/5 W WARSZAWIE"	120

ADRES INWEST.:

Plac Krasińskich 3/5, 00-207 Warszawa

INWESTOR:

Biblioteka Narodowa w Warszawie
al. Niepodległości 213, 02-086 Warszawa

BRANZA:	ELEKTRYCZNA
FAZA:	PROJEKT WYKONAWCZY
DATA:	10 - 2019r.

PAS PROJEKT

PAS PROJEKT SPÓŁKA Z O.O.
ul. Plantowa 5;
05-830 Nadarzyn
TEL. (022) 739-90-25,FAX (022)739-79-06 www.pasprojekt.com

ZESPÓŁ AUTORSKI:	IMIĘ I NAZWISKO	NR UPR.:	PODPIS
PROJEKTOWAŁ:	mgr inż. Piotr Wudarczyk	MAZ/0424/PWOE/06	
OPRACOWANIE:	mgr inż. Krzysztof Modzelewski		
SPRAWDZIŁ:	mgr inż. Michał Niedźwiecki		

UWAGA: PROJEKT CHRONIONY PRAWEM AUTORSKIM PROJEKT ARCHITEKTONICZNY JEST PROJEKTEM NADRZĘDNYM WSZYSTKIE ROZBIEŻNOŚCI Z PROJEKTAMI BRANŻOWYMI SKONSULTOWAĆ Z PROJEKTANTEM GENERALNYM PRZED WYBUDOWANIEM !

RODZAJ RYSUNKU:

RZUT

TREŚĆ RYSUNKU:	SKALA:
INSTALACJA SIŁOWA - PODDASZE	1:100

NR.RYSUNKU:	REWIZJA:
PAS-120-PW-IE-GN-R-05_E_II_2.1.1	-