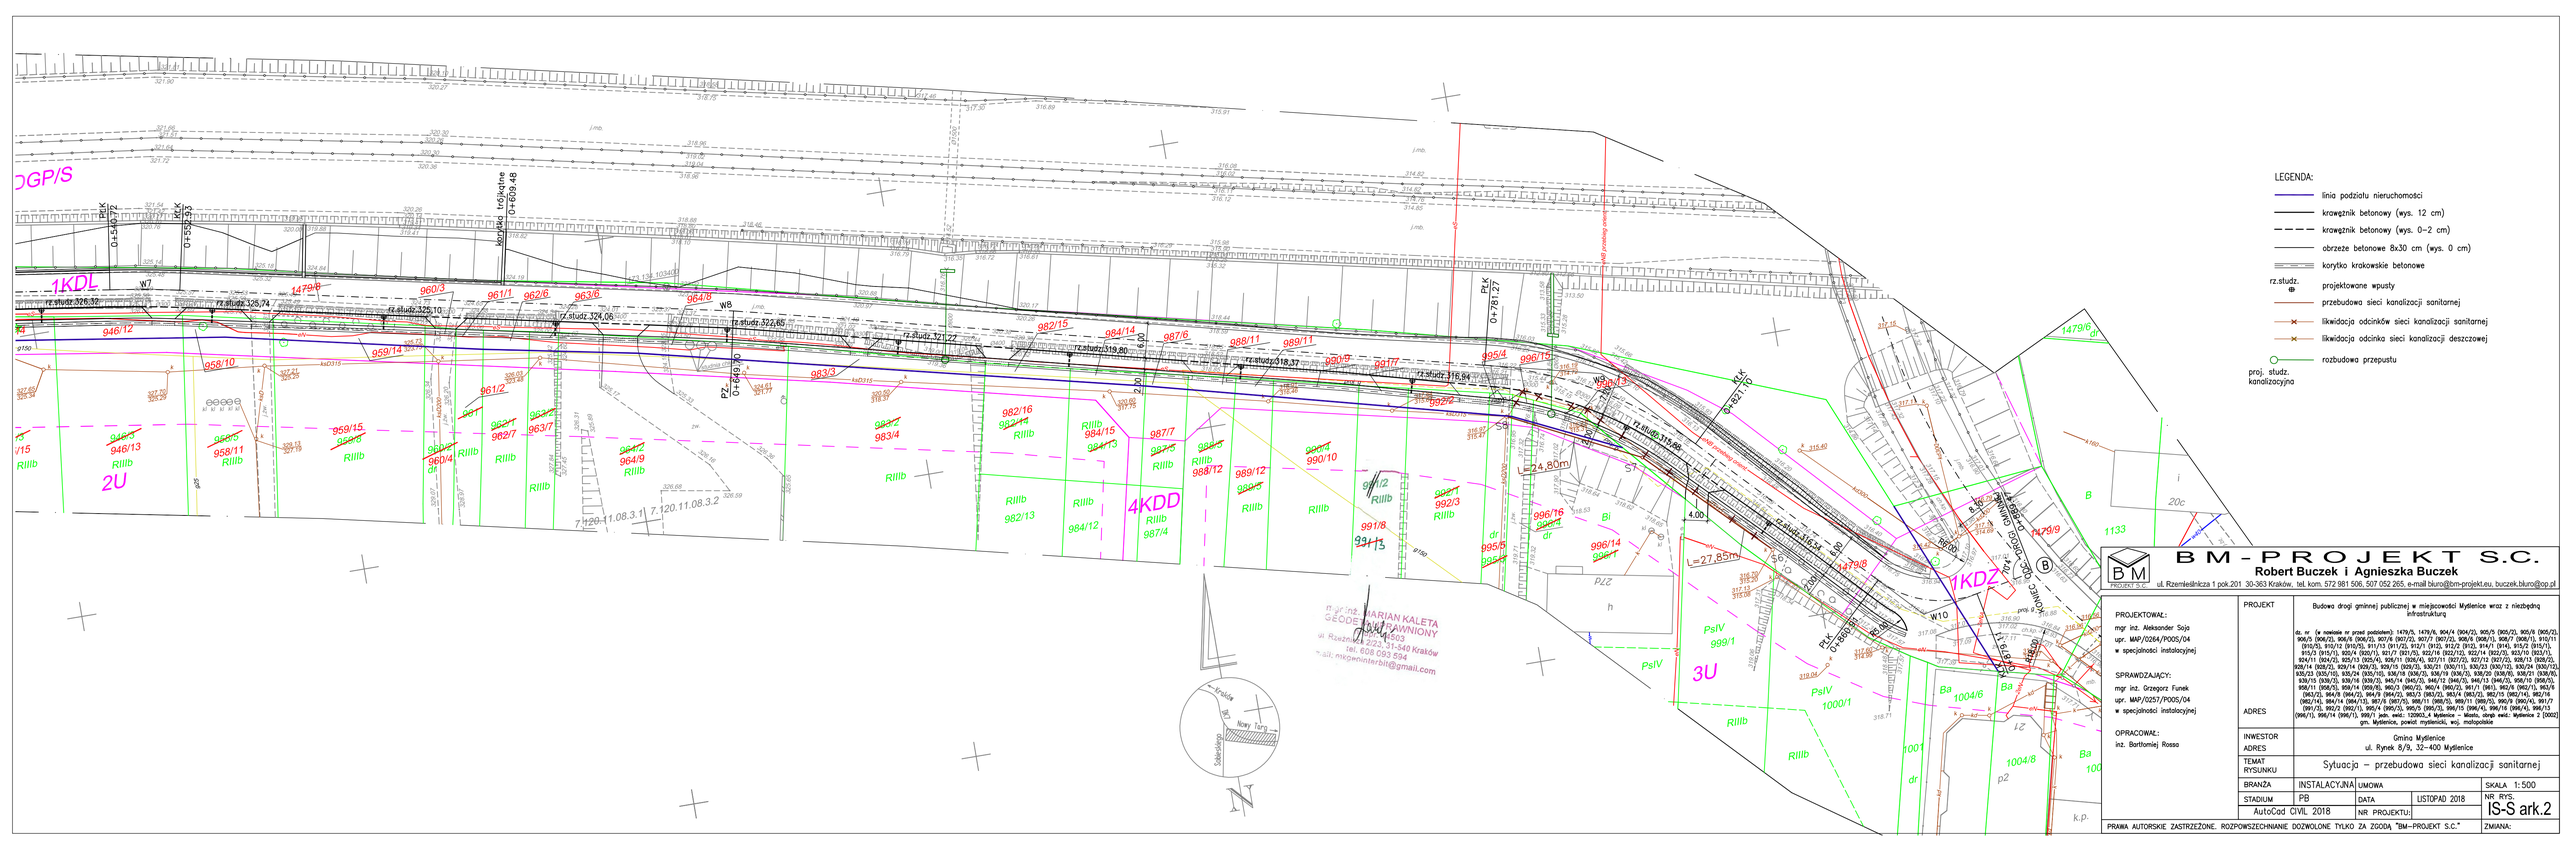
LEGENDA:
linia podziału nieruchomości
krawężnik betonowy (wys. 12 cm)
krawężnik betonowy (wys. 0–2 cm)
obrzeże betonowe 8x30 cm (wys. 0 cm)
korytko krakowskie betonowe
rz.studz. projektowane wpusty
przebudowa sieci kanalizacji sanitarnej
likwidacja odcinków sieci kanalizacji sanitarnej
likwidacja odcinka sieci kanalizacji deszczowej
rozbudowa przepustu
proj. studz. kanalizacyjna
1KDL
2U
4KDD
3U
1KDZ
rz.studz.326,32
rz.studz.325,74
rz.studz.325,10
rz.studz.324,08
rz.studz.323,65
rz.studz.321,22
rz.studz.319,80
rz.studz.318,37
rz.studz.316,94
rz.studz.315,66
WB
PZ
L=24,80m
L=27,85m
4,00
2,50
2,50
Kładka trójkątna
PIK 0+549,92
KKK 0+552,43
PIK 0+649,30
KKK 0+621,70
PIK 0+281,27
KKK 0+260,77
PIK 0+216,67
KKK 0+195,17
PROJEKTOWAŁ:
mgr inż. Aleksander Soja
upr. MAP/0264/POOS/04
w specjalności instalacyjnej
SPRAWDZAJĄCY:
mgr inż. Grzegorz Furek
upr. MAP/0257/POOS/04
w specjalności instalacyjnej
OPRACOWAŁ:
inż. Bartłomiej Rosso
BM - PROJEKT S.C.
Robert Buczek i Agnieszka Buczek
ul. Rzemieślnicza 1 pok.201 30-363 Kraków, tel. kom. 572 981 506, 507 052 265, e-mail biuro@bm-projekt.eu, buczek.biuro@op.pl
PROJEKT
Budowa drogi gminnej publicznej w miejscowości Mydlenice wraz z niezbędną infrastrukturą
dz. nr. (w rozbiciu na przed podziałem): 1479/5, 1479/8, 904/4 (904/2), 905/5 (905/2), 905/6 (905/2), 906/5 (906/2), 906/8 (906/2), 907/9 (907/2), 907/7 (907/2), 908/9 (908/1), 908/7 (908/1), 910/11 (910/5), 910/12 (910/5), 911/13 (911/2), 912/1 (912), 912/2 (912), 914/1 (914), 915/2 (915/1), 915/3 (915/1), 935/4 (920/1), 921/7 (921/2), 922/16 (922/12), 922/14 (922/2), 923/10 (923/1), 934/11 (924/2), 925/13 (925/4), 926/11 (926/4), 927/11 (927/2), 927/12 (927/2), 928/13 (928/2), 928/14 (928/2), 929/14 (929/2), 929/15 (929/2), 930/21 (930/11), 930/23 (930/12), 930/24 (930/12), 935/23 (935/10), 935/24 (935/10), 936/18 (936/2), 936/19 (936/2), 938/20 (938/8), 938/21 (938/8), 938/15 (938/2), 938/16 (938/2), 945/14 (945/2), 946/12 (946/2), 946/13 (946/2), 958/10 (958/2), 958/11 (958/2), 959/14 (959/8), 960/3 (960/2), 960/4 (960/2), 961/1 (961), 962/6 (962/1), 963/6 (963/2), 964/8 (964/2), 964/9 (964/2), 983/3 (983/2), 983/4 (983/2), 982/15 (982/14), 982/16 (982/14), 984/14 (984/13), 987/6 (987/5), 988/11 (988/5), 989/11 (989/5), 990/9 (990/4), 991/7 (991/2), 992/2 (992/1), 995/4 (995/2), 995/5 (995/2), 996/15 (996/4), 996/16 (996/4), 996/13 (996/1), 996/14 (996/1), 999/1 jedn. ewid.: 120903_4 Mydlenice – Miasto, obręb ewid: Mydlenice 2 [0002] gm. Mydlenice, powiat myślenicki, woj. małopolskie
INWESTOR: Gmina Mydlenice
ADRES: ul. Rynek 8/9, 32-400 Mydlenice
TEMAT RYSUNKU: Sytuacja – przebudowa sieci kanalizacji sanitarnej
BRANŻA: INSTALACYJNA
UMOWA
SKALA 1:500
STADIUM: PB
DATA: LISTOPAD 2018
NR RYS. IS-S ark.2
AutoCad CIVIL 2018
NR PROJEKTU:
ZMIANA:
PRAWA AUTORSKIE ZASTRZEŻONE. ROZPOWSZECHNIANIE DOZWOLONE TYLKO ZA ZGODĄ "BM-PROJEKT S.C."