


LEGENDA

— ŚCIANA PROJ. GIPS-KART

— ŚCIANA PROJ. Z CEGŁY

ODDZIAŁ CHIRURGII DZIECIĘCZEJ
IV piętro
skala 1:50

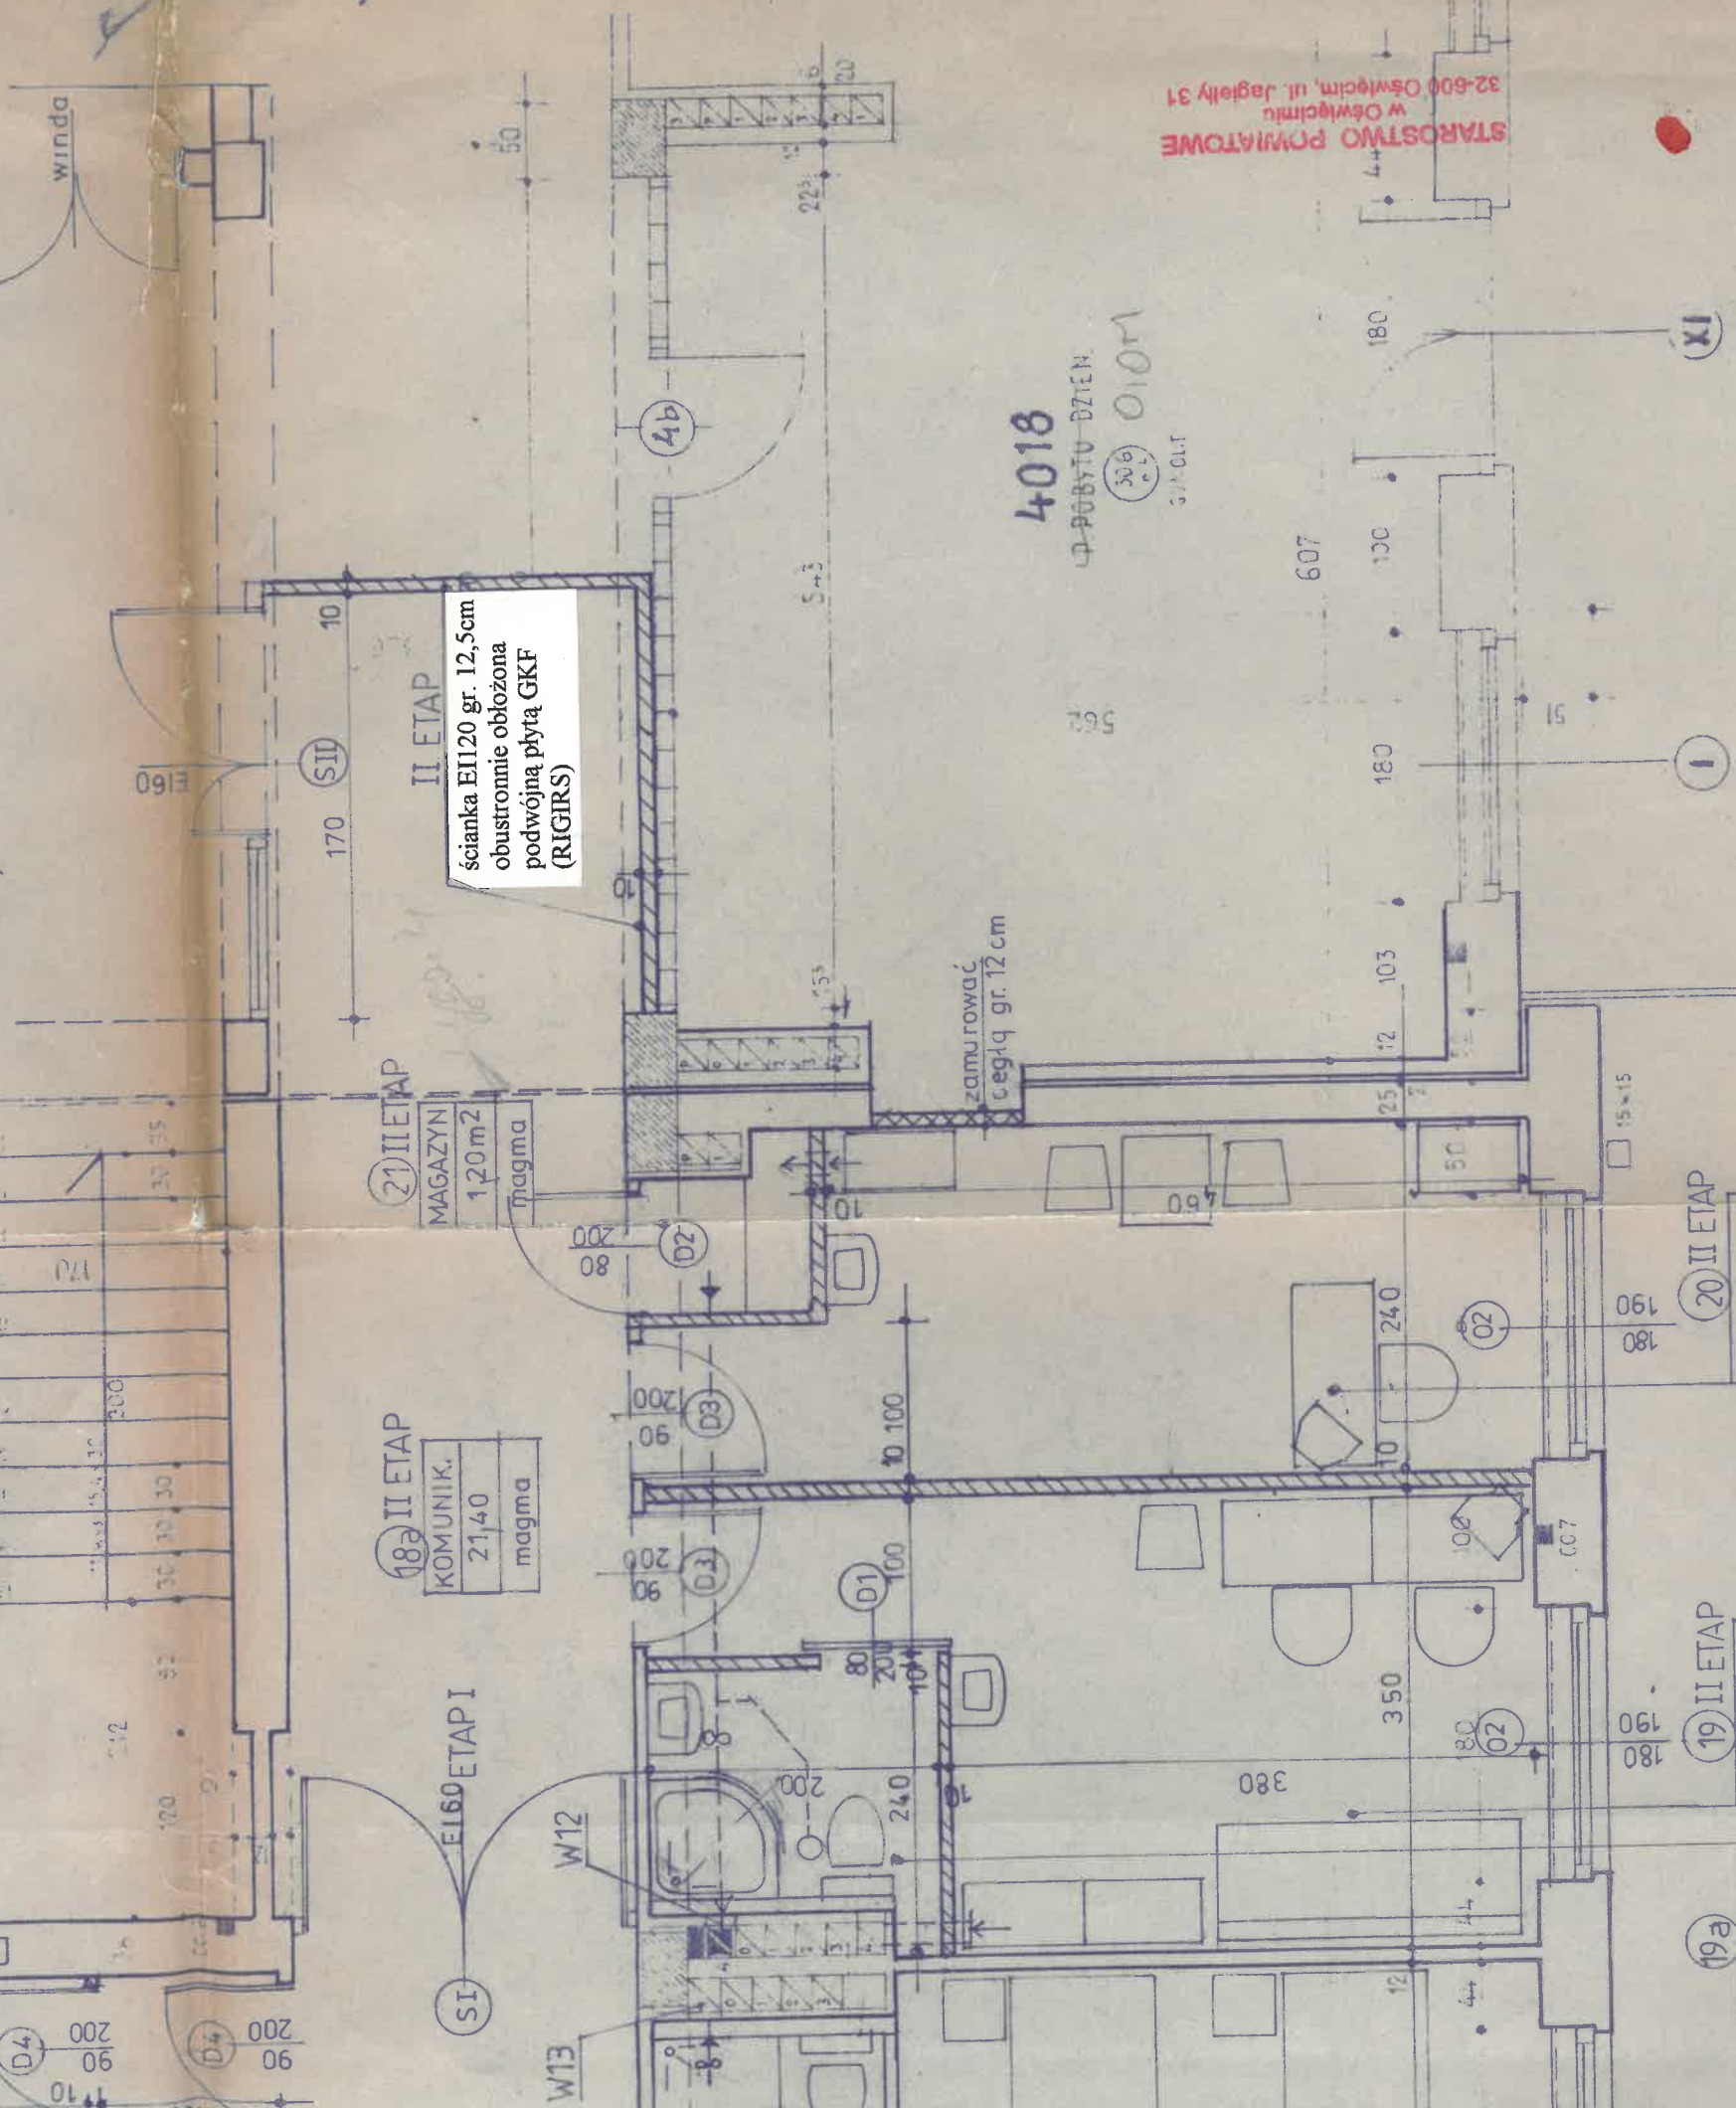

Documentaire, documentaire

Zbigniew Kowalski
32-602 Oświęcim, ul. 3 Maja 7/10
32-602 Oświęcim, ul. 3 Maja 7/10
Kierownik, nadziewanie b. stowy i robót
Up... Nr. UAN-1227/64/87

Uzgodniono pod względem wymagań higienicznych i zdrowotnych bez zastrzeżeń
 (z zastrzeżeniami) 1) bez zastrzeżeń
 2) z zastrzeżeniami wymienionymi w załączniku opinii
 Żył (z zastrzeżeniami)
 2003.....11.26..... mgr inż. Andrzej Oleński
 szefowa sekcji ds. spraw
 sanitarno-higienicznych
 w Zakęcie
 11.12.13.418
 mgr inż. Joanna Chojnacka
 rzecznikowa ds. sanitarno-higienicznych
 nr 1450/04-3-N/83
 w Zakęcie bez ograniczeń
 40-807 Katowice, ul. Ułanaka 5/203
 Tel. 2504-943

PRACOWNIA PROJEKTOWA mgr inż. arch. Halina Piotrowska-Hirsberg	nr upr. 97/75	nr. dys.
OBIEKT ZESPÓŁ ZAKŁADÓW OPIEKI ZDROWOTNEJ OŚWIECIM UL. WYSOKIE BRZEGI 4.	nr upr. 123/91	nr. dys.
RODZAJ OPRACOWANIA	PZUT IV PIĘTRA	
AUTOR	ARCH. H. HIRSBERG	
SPRAWOZDAJACY	ARCH. D. SUCHY	