

ZAKRES PROJEKTOWY:

A. PRACE DEMONTAŻOWE

- Demontaż istniejących okładzin ściennych z MDF (lokalizacja wg rys. inwentaryzacji);
- Demontaż istniejących okładzin ściennych winylowych (lokalizacja wg rys. inwentaryzacji);
- Demontaż żaluzji okiennych;
- Usunięcie starych szaf kartotekowych (wskazanych przez Inwestora);
- Demontaż starych klamek do drzwi (15szt.).

B. PRACE REMONTOWE:

- Malowanie ścian i sufitów lateksową farbą we wszystkich pomieszczeniach (1-15), np. Caparol Latex Samt 10:
 - ściany - kolor Graphit 15,
 - sufity - kolor biały;
- Montaż okładzin ściennych winylowych do wys. 150cm (mierzone od posadzki), np. Tarkett ProtectWALL 1.5 B-s2:
 - korytarz - kolor UNI Medium Grey,
 - pom. biurowe, sekretariat - kolor UNI Light Grey,
 - poczekalnia - kolor UNI Medium Grey;
- Montaż okładzin kącika dziecięcego w poczekalni - wg rysunku szczegółowego;
- Montaż rolet okiennych wewnętrznych materiałowych, odbijających promienie słoneczne (66szt.) - rolety okienne wewnętrzne refleksyjne typu screen (tkanina z włókna szklanego i PCV), np. firmy Heliosun; tkanina COPACO NATTE 390 ze stopniem otwarcia OF 3%, posiadająca atest higieniczny (PZH) oraz atest niepalności (ITB), kolor tkaniny - white/pearl (jasny szary); montaż rolety - okienny w prowadnicach; podnoszenie i opuszczanie rolety - za pomocą łańcuszka;
- Wykonanie 7 szt. szaf kartotekowych na wymiar wg rysunku szczegółowego;
- Montaż nowych klamek w drzwiach do pomieszczeń biurowych (15szt.) - komplet klamek Torri firmy ENTECH ze stali nierdzewnej AISI304, na owalnym szyldzie o wym. 40x235mm z otworem na wkładkę bębnową, wersja DIN EN 1906, typ B (dwukierunkowa sprężyna), wraz ze śrubami i podrozetą z HOSTAFORM; kategoria użytkowania: klasa 3 wg normy EN 1906.

ZESTAWIENIE POWIERZCHNI:

	POW.
1. POM. BIUROWE	15,84m ²
2. POM. BIUROWE	14,58m ²
3. GABINET DYREKTORA	26,31m ²
4. SEKRETARIAT	25,86m ²
5. POM. BIUROWE	12,37m ²
6. POM. BIUROWE	13,63m ²
7. POM. BIUROWE	14,66m ²
8. POM. BIUROWE	16,38m ²
9. POM. BIUROWE	15,33m ²
10. POM. BIUROWE	17,12m ²
11. POM. BIUROWE	15,44m ²
12. POCZEKALNIA	24,85m ²
13. POM. BIUROWE	24,32m ²
14. KORYTARZ	50,12m ²
15. MAGAZYNEK	7,57m ²

RAZEM 1-15:

294,37m²

85-319 Bydgoszcz
ul. 16 Pułku Ułanów Wilk. 1 lok. 5
tel.: 79 3 003 522, 505 870 054
e-mail: biuro@mufa-studio.pl
www.mufa-studio.pl

Nazwa rysunku:

RZUT III PIĘTRA
ARANŻACJA

Inwestor:

Kujawsko-Pomorski Urząd Wojewódzki w Bydgoszczy
ul. Jagiellońska 3, 85-950 Bydgoszcz

Temat:

Remont pomieszczeń Wydziału Spraw Obywatelskich i
Cudzoziemców Kujawsko-Pomorskiego Urzędu Wojewódzkiego
(budynek B, III piętro), ul. Konarskiego 1-3, 85-950 Bydgoszcz

Projektant:

mgr inż. arch. I. Młodzikowska-Gill
KPOKK-IARP-92/2013

Opracował:

mgr inż. A. Staszak

Sprawdził:

-


Branża: architektura

Faza: budowlany

Skala: 1:100

Numer rysunku: 2

Bydgoszcz, 2.12.2019

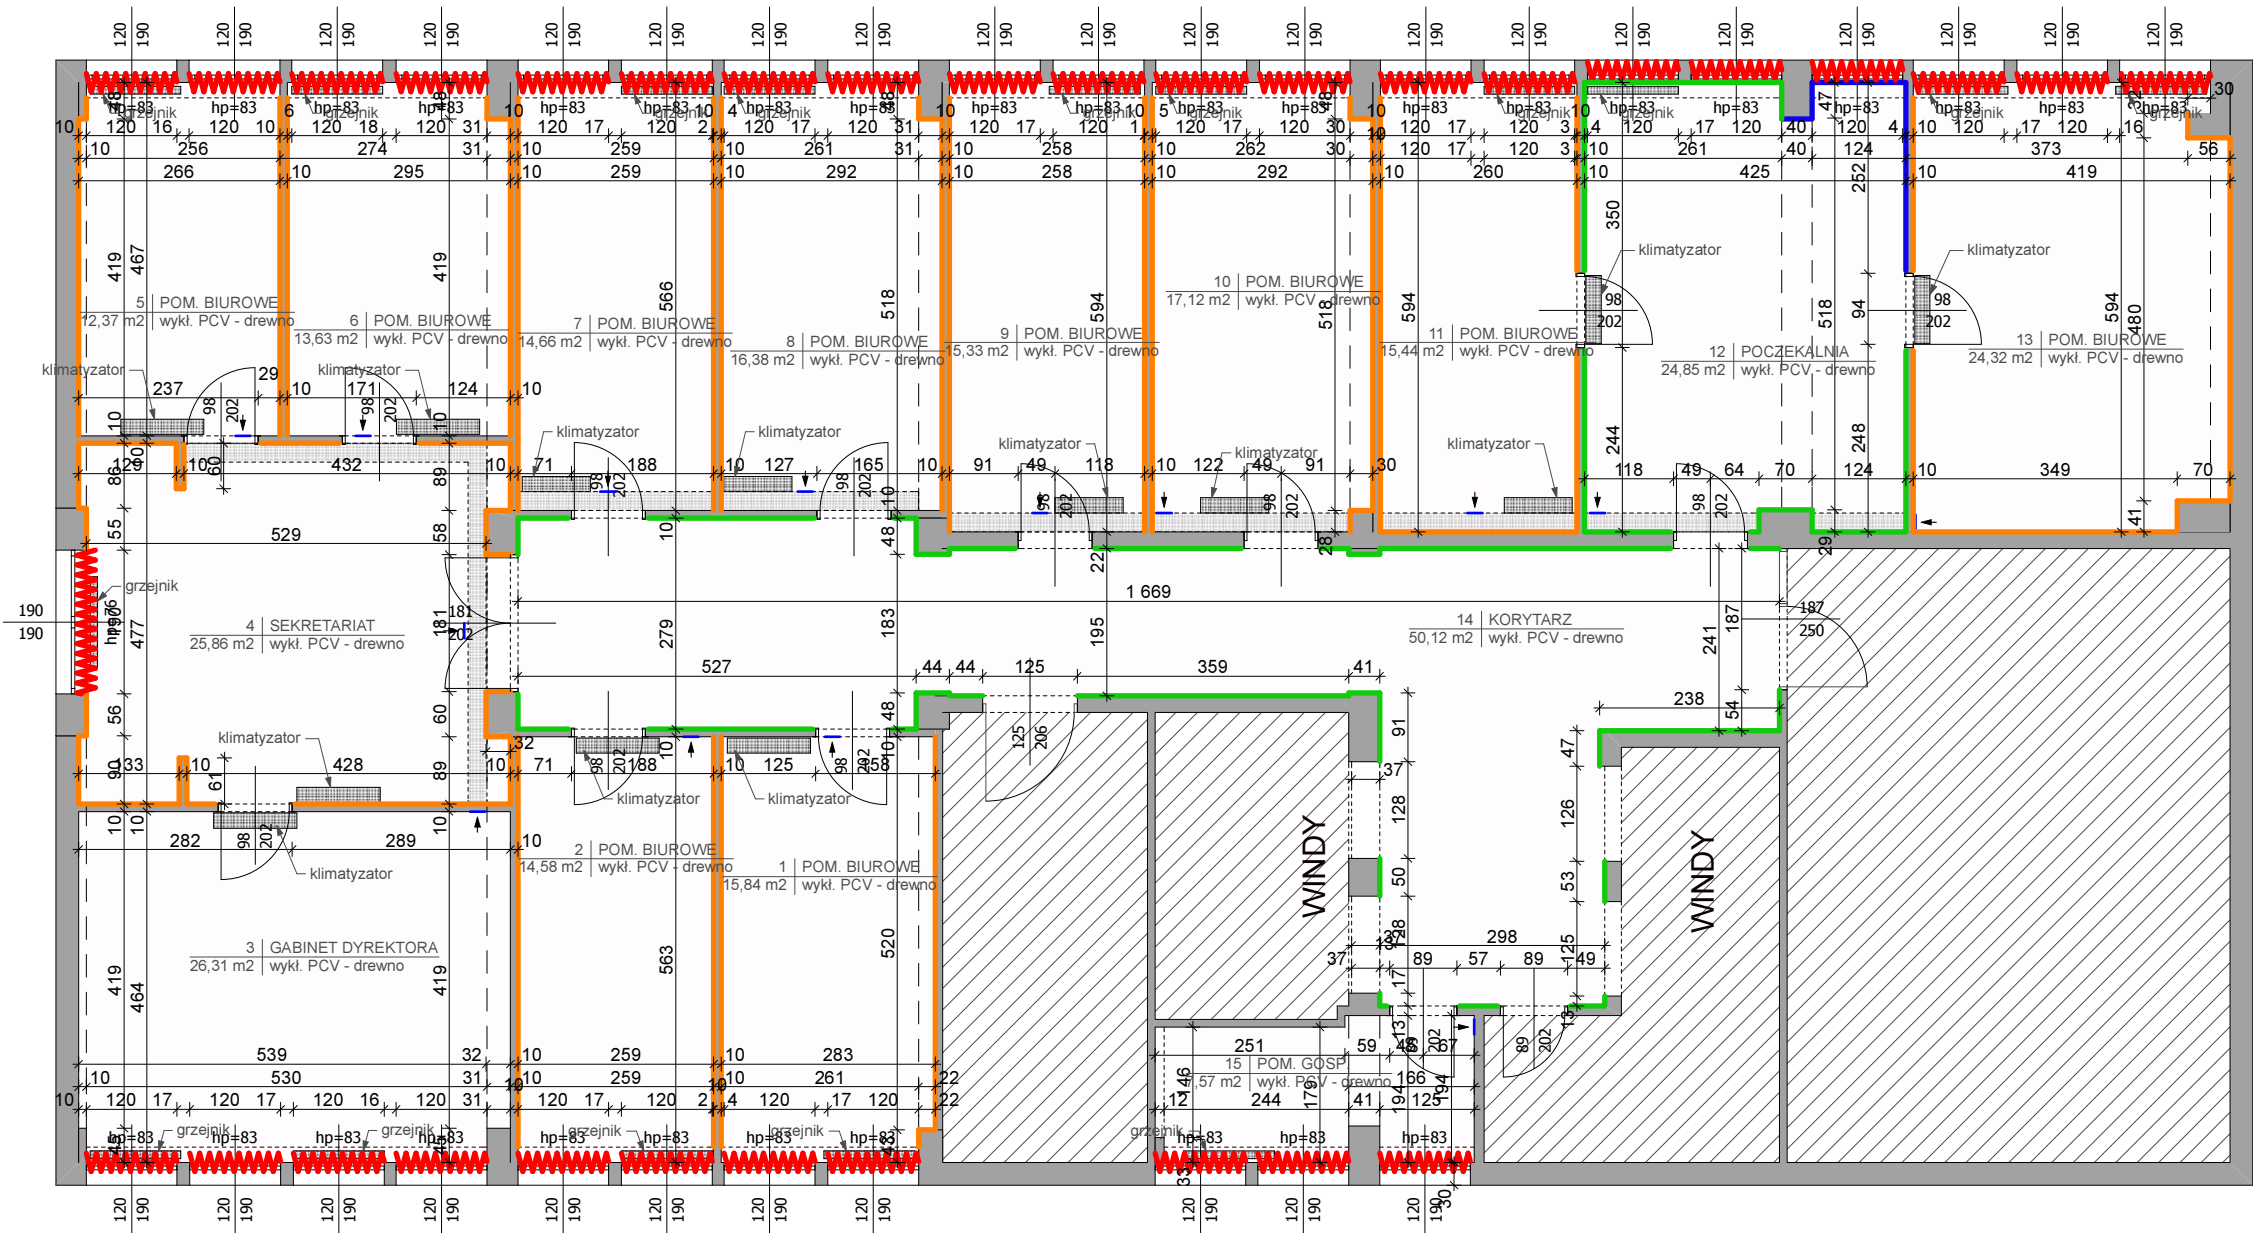

LEGENDA:

- ściany istniejące
- pomieszczenia poza zakresem opracowania
- kratki wentylacyjne
- podciągi
- obudowane kanały wentylacyjne pod sufitem
- okładzina ścienna winylowa wys. 150cm (od posadzki), np. Tarkett ProtectWALL 1.5 B-s2 kolor UNI Light Grey
- okładzina ścienna winylowa wys. 150cm (od posadzki), np. Tarkett ProtectWALL 1.5 B-s2 kolor UNI Medium Grey
- okładzina ścienna kącika dziecięcego - wg rysunku szczegółowego
- rolety okienne wewnętrzne odbijające promienie słoneczne