



KĄCIK DZIECIECY
widok z góry

KĄCIK DZIECIECY
przekrój 1-1

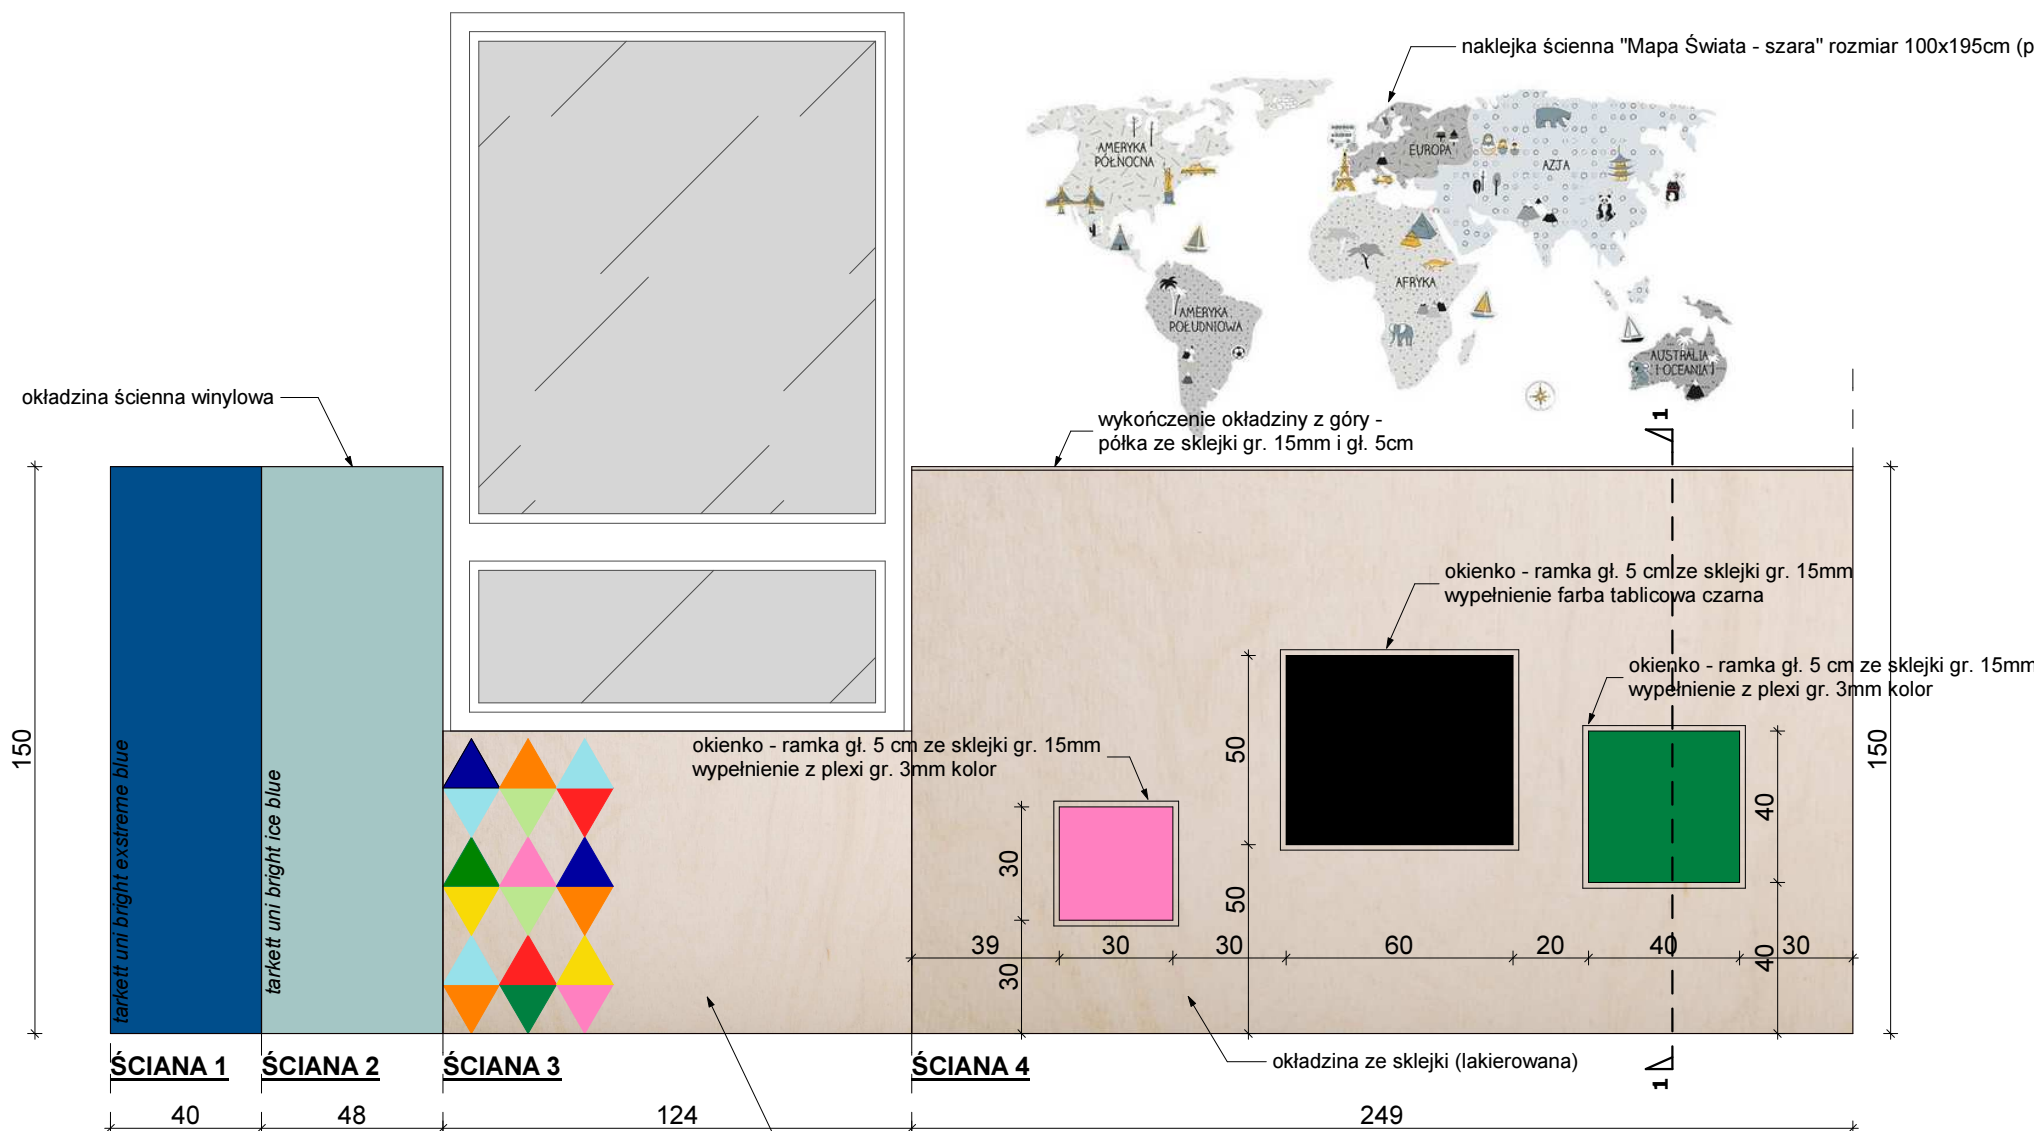

KĄCIK DZIECIECY
widok ścian

UWAGI:
1. Okładzina ścienna winylowa wys. 150cm (od posadzki), np. Tarkett ProtectWALL 1.5 B-s2.
2. Okładzina ścienna z sklejki brzozonej klasy 1 gr. 8mm wys. 150cm, szlifowanej i lakierowanej lakierem akrylowym, mocowanej do ściany za pomocą łat drewnianych wym. 18x50mm rozmieszczonych w odl. 50cm.

		85-319 Bydgoszcz ul. 16 Pułku Ułanów Wlkp. 1 lok. 5 tel. 793 003 522, 505 870 054 e-mail: biuro@mufa-studio.pl www.mufa-studio.pl
Nazwa rysunku: KĄCIK DZIECIECY OKŁADZINA ŚCIENNA		
Inwestor: Kujawsko-Pomorski Urząd Wojewódzki w Bydgoszczy ul. Jagiellońska 3, 85-950 Bydgoszcz		
Temat: Remont pomieszczeń Wydziału Spraw Obywatelskich i Cudzoziemców Kujawsko-Pomorskiego Urzędu Wojewódzkiego (budynek B, III piętro), ul. Konarskiego 1-3, 85-950 Bydgoszcz		
Projektant: mgr inż. arch. I. Młodzikowska-Gill KPOKK-IARP-92/2013		
Opracował: mgr inż. A. Staszak		
Sprawdził: -		
Branża: architektura		Faza: budowlany
Skala: 1:20		Numer rysunku: 4
Bydgoszcz, 2.12.2019		