



WIDOK WNETRZA

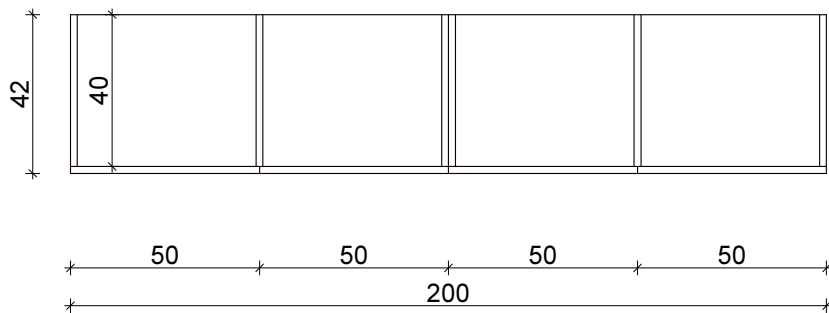

WIDOK Z GÓRY

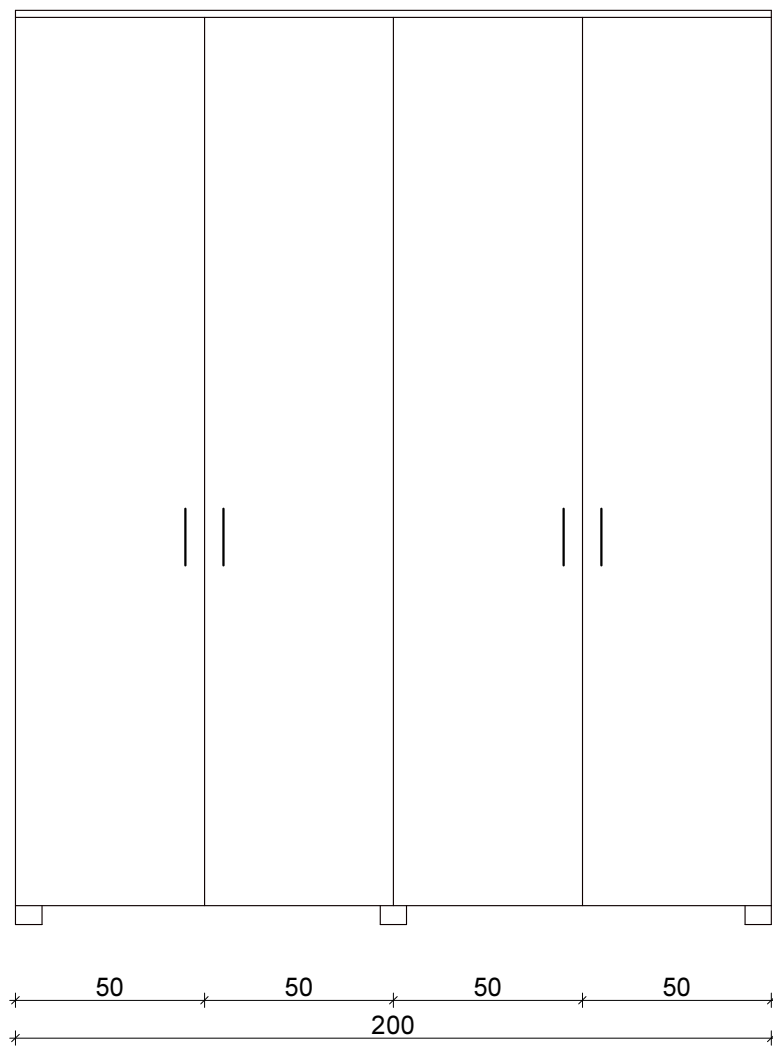

WIDOK FRONTOWY

- SZAFKA KARTOTEKOWA**
- wymiary zewnętrzne: 200x240x42cm;
 - płyta EGGER gr. 18mm, laminowana, kolor dąb sonoma, plecy białe z płyty HDF gr. 4mm;
 - dodatkowe akcesoria: nóżki, cokół, uchwyty, zamki meblowe;
 - uchwyty - U79 MARCOPLAST, rozstaw 128mm, kolor ALU;
 - zawiasy stalowe.

<div><div><div><div><div></div><div>mufa</div></div><div>STUDIO</div><div>PROJEKTOWE</div></div><div><div>85-319 Bydgoszcz</div><div>ul. 16 Pułku Ułanów Wlkp. 1 lok. 5</div><div>tel. 793 003 522, 505 870 054</div><div>e-mail: biuro@mufa-studio.pl</div><div>www.mufa-studio.pl</div></div></div></div>	
Nazwa rysunku: SZAFY KARTOTEKOWE s200xh240cm	
Inwestor: Kujawsko-Pomorski Urząd Wojewódzki w Bydgoszczy ul. Jagiellońska 3, 85-950 Bydgoszcz	
Temat: Remont pomieszczeń Wydziału Spraw Obywatelskich i Cudzoziemców Kujawsko-Pomorskiego Urzędu Wojewódzkiego (budynek B, III piętro), ul. Konarskiego 1-3, 85-950 Bydgoszcz	
Projektant: mgr inż. arch. I. Młodzikowska-Gill KPOKK-IARP-92/2013 Opracował: mgr inż. A. Staszak Sprawdził: -	
Branża: architektura	Faza: budowlany
Skala: 1:20	Numer rysunku: 5
Bydgoszcz, 2.12.2019	