



ODBIORY REZERWOWANE

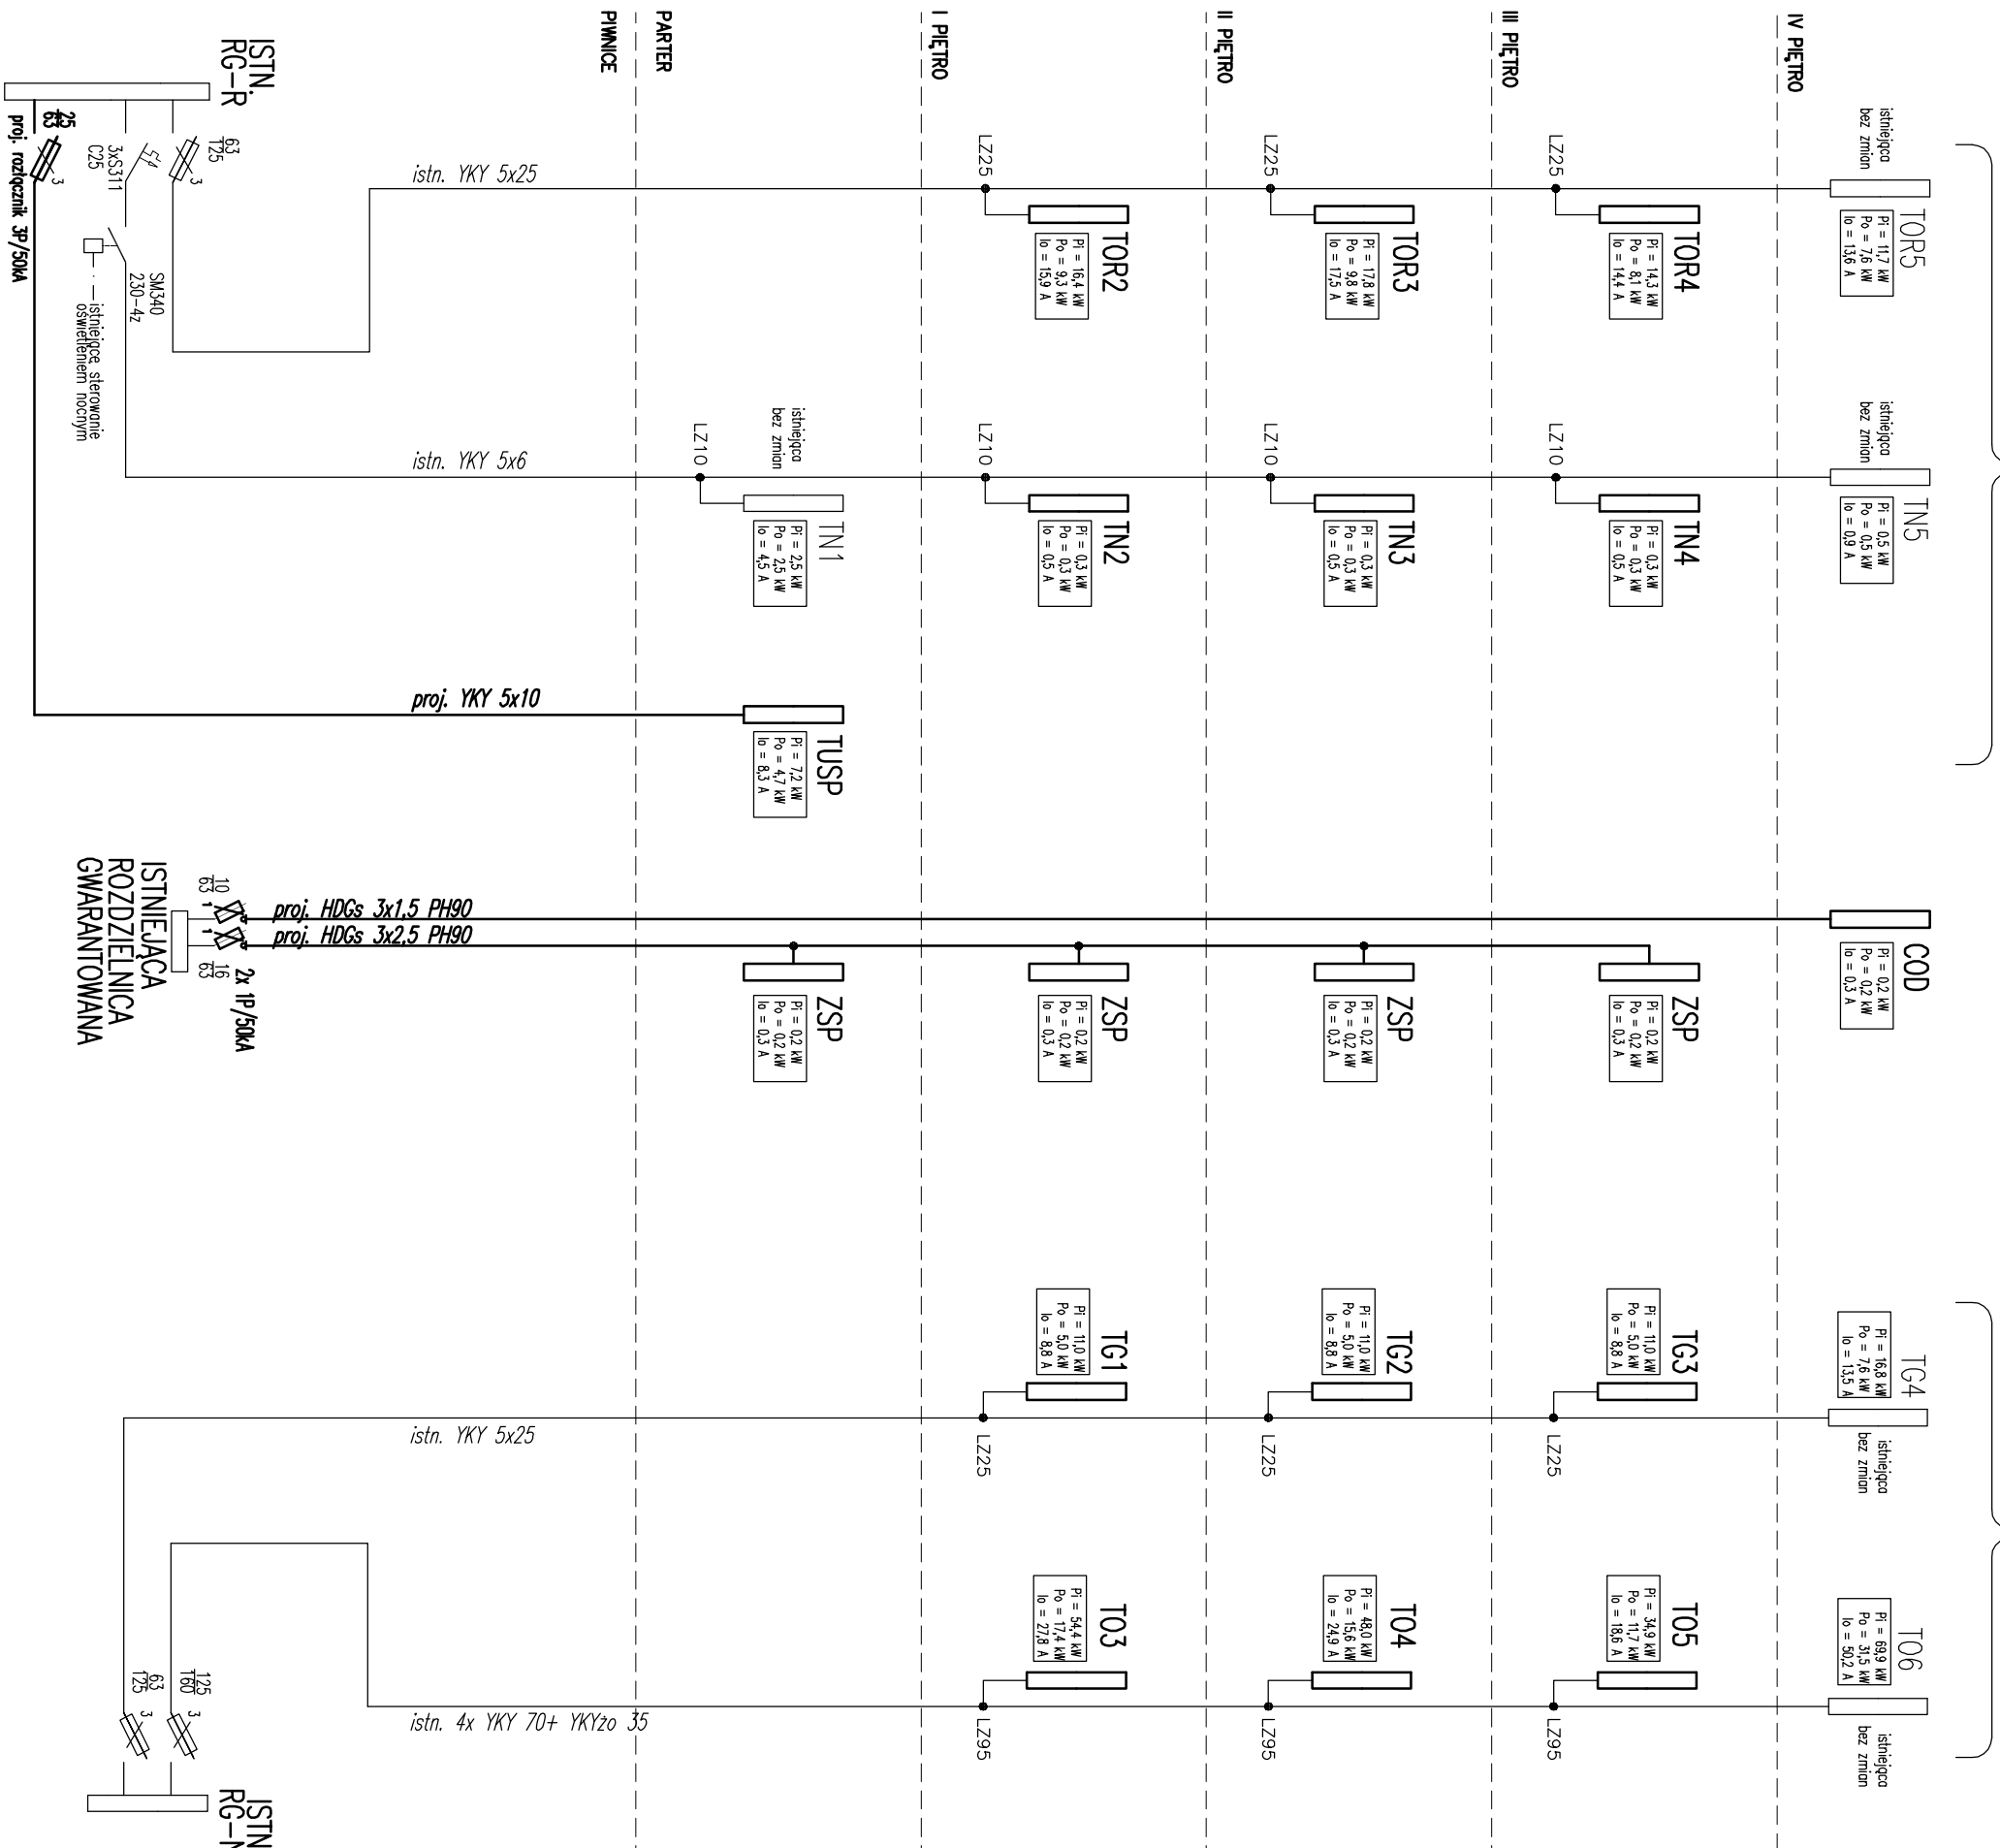

ODBIORY NIEREZERWOWANE

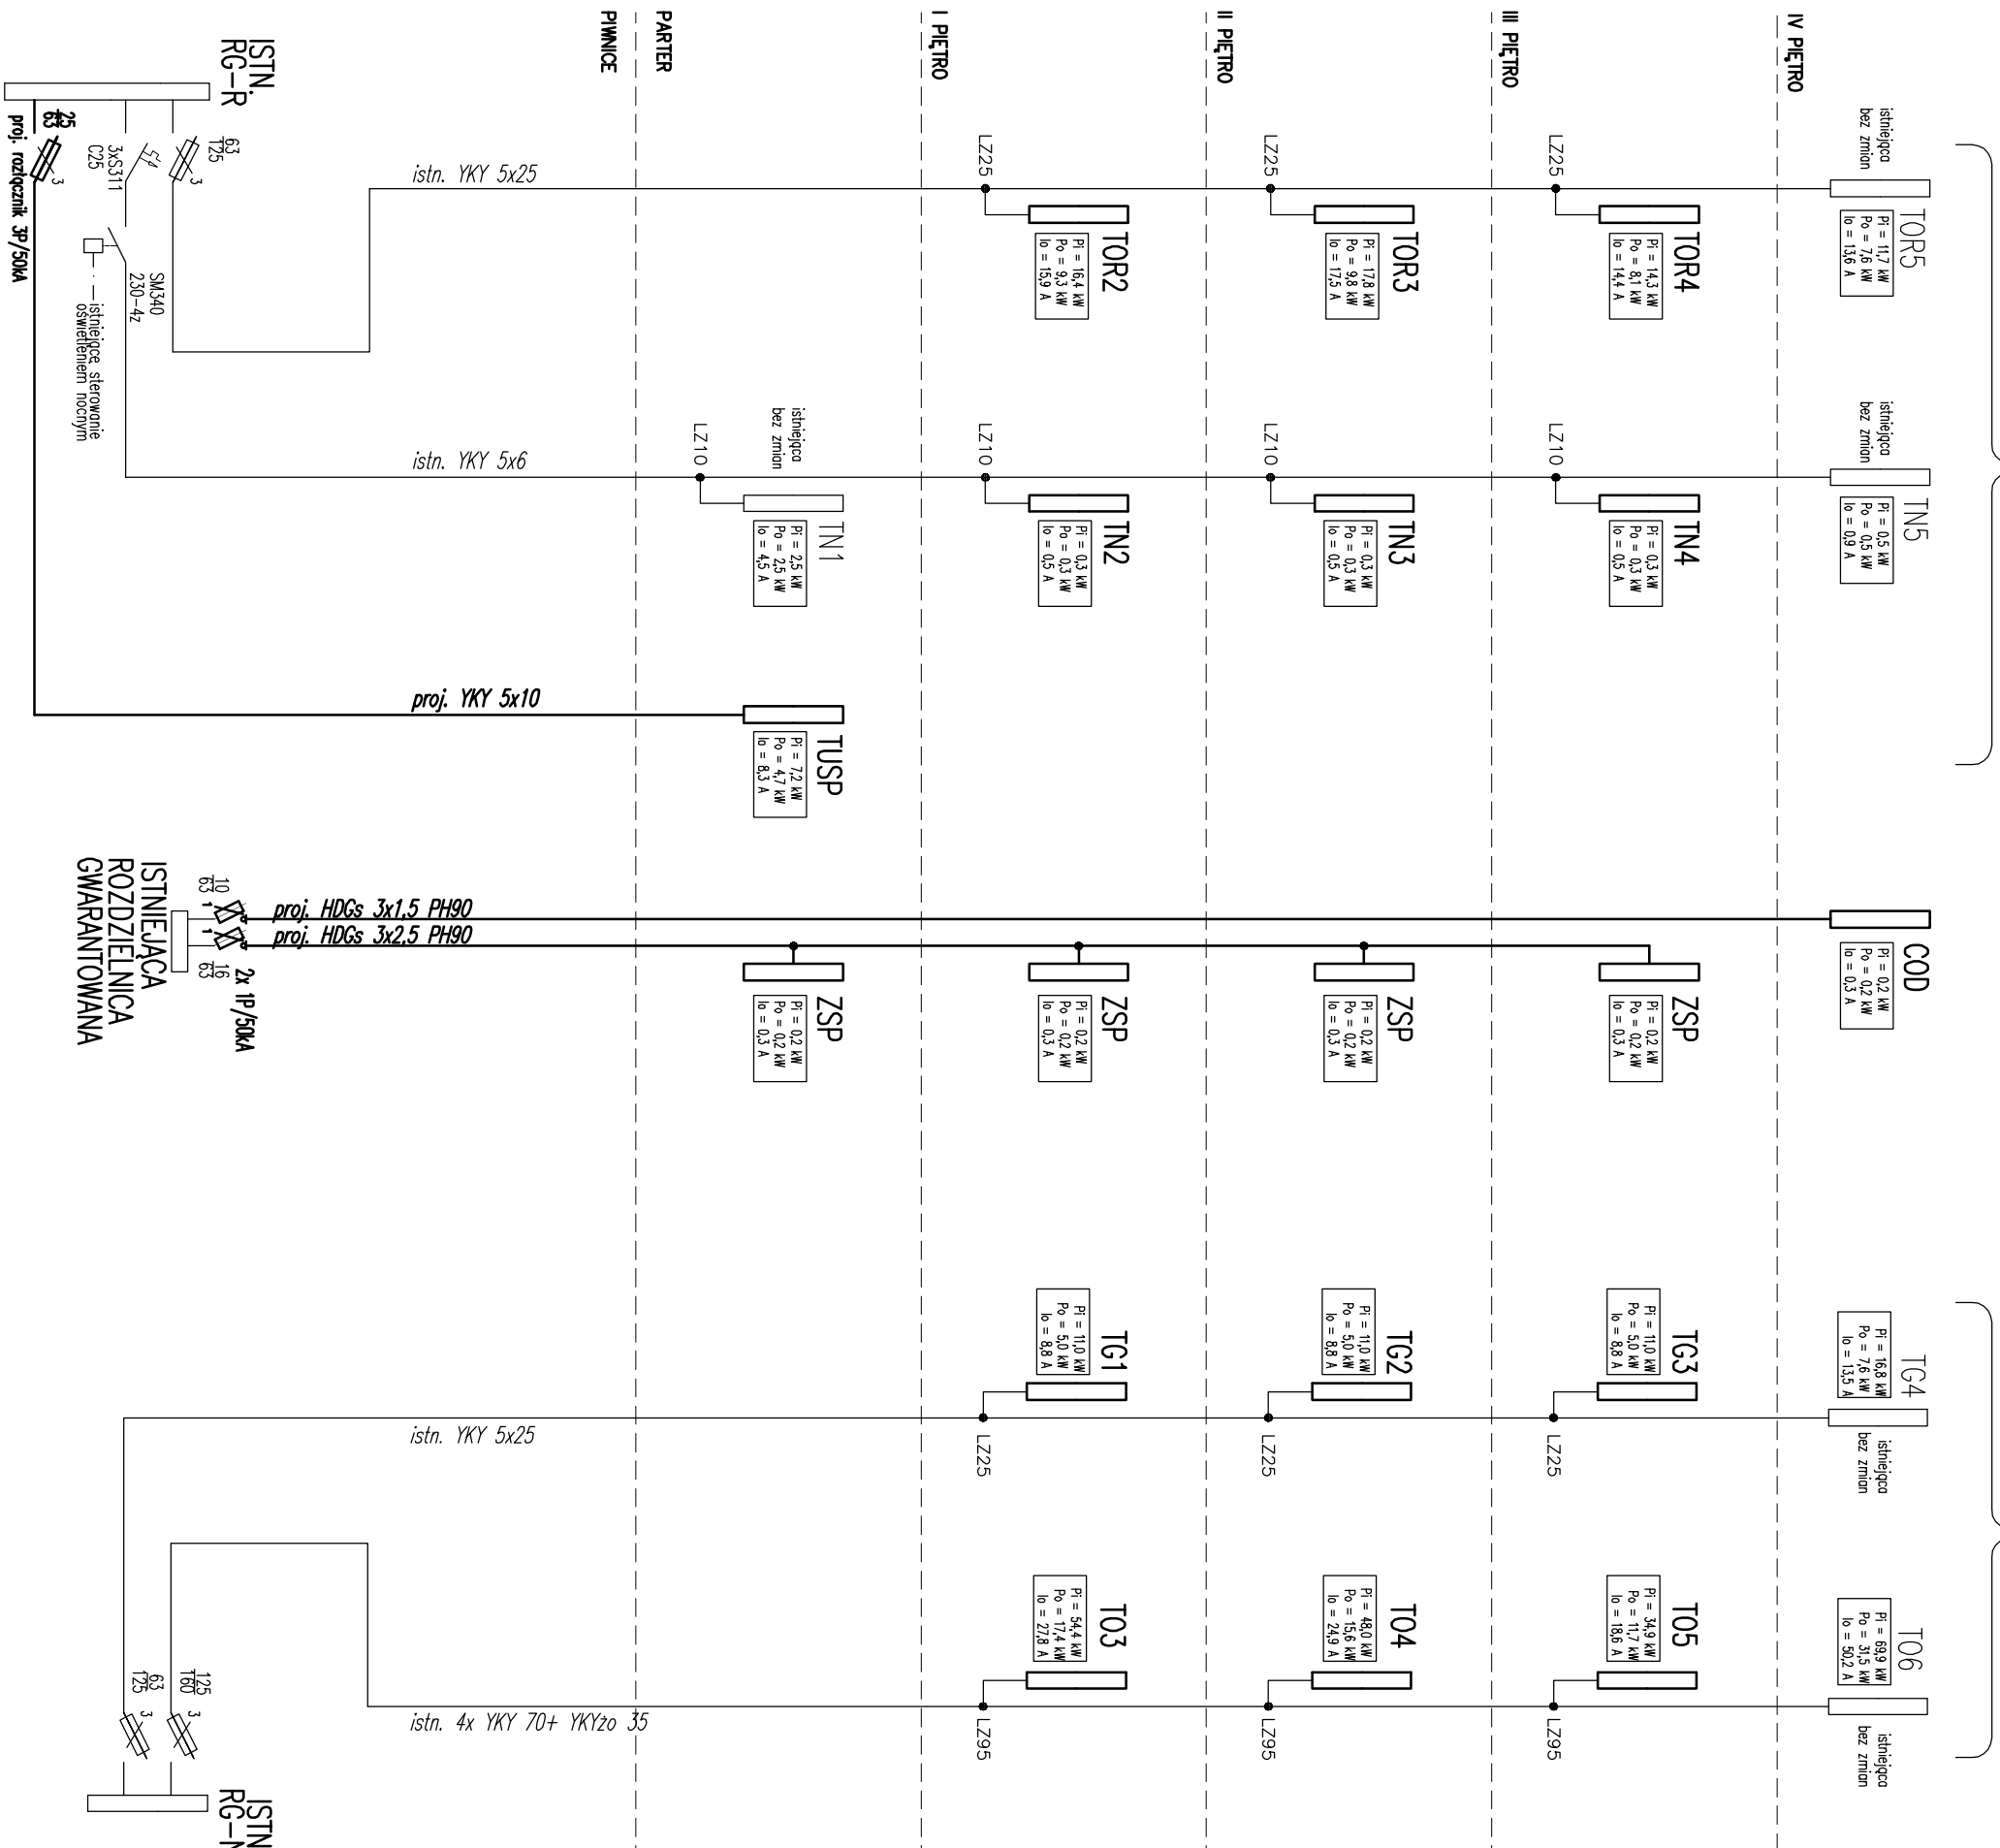

3~50Hz 400/230V TN-S

Ochrona: samoczynne wyłączenie zasilania

 KONTRAPUNKT architektura - konstrukcja - technologia	
ZESPÓŁ PROJEKTOWY KONTRAPUNKT Spółka z o. o. ul. Zdobych 39, 30-701 Kraków NIP: 676-238-36-75 / REGON: 120753070 / KRS:0000311257 tel.: +48 12 296 02 71 / + 48 504 260 628 / fax: + 48 122960270	
Obiekt	Centrum Onkologii Instytut im. M. Skłodowskiej Curie Oddział w Krakowie ODDZIAŁ GINEKOLOGII ONKOLOGICZNEJ I PIĘTRO
Inwestor	Centrum Onkologii Instytut M. Skłodowskiej-Curie ul. Garmarska 11, 31-115 Kraków
Lokalizacja	ul. Garmarska 15, 31-115 Kraków
Branża	ELEKTRYKA
Faza	Projekt Wykonawczy
Projektant	mgr inż. Piotr Kapuściński
Sprawdzający	inż. Antoni Stabon
Tytuł rysunku	SCHEMAT BLOKOWY UKŁADU ZASILANIA.
Nr rys.: E-1	Nr projektu 18-01/1
Skala:	Data 07.2018
podpis	rewizja

Uwaga. Poważniejsze zastrzeżenia – Zespół Projektowy kontrapunkt Miśkajskie wymylny notaty sprawdził na budowie. W przypadku użycia nazwy produktu bądź produktu dopuszcza się zastosowanie produktu równoważnego pod względem parametrów technicznych i funkcji, jakiej ma służyć.