


T03

DO T04

Z T02

$P_i = 54,4 \text{ kW}$
 $P_o = 17,4 \text{ kW}$

3~50Hz 400/230V TN-S
 Ochrona: samoczynne wyłączenie zasilania

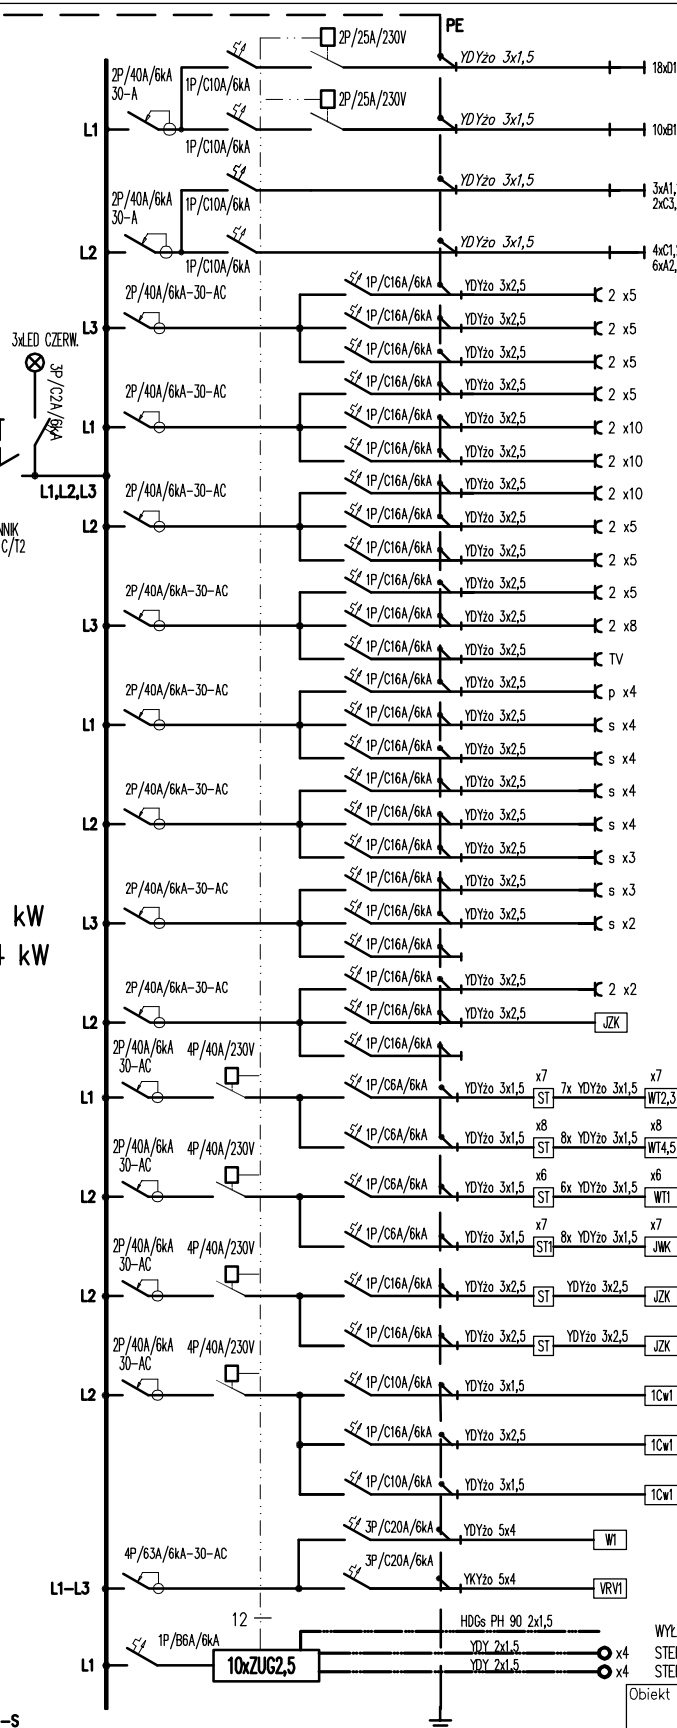

Nr obwodu	Pi [kW]	Rodzaj odbioru	Nr pomieszczenia
1	0,4	OŚWIETLENIE PODSTAWOWE	1.123A,1.123
2	0,3	OŚWIETLENIE PODSTAWOWE	1.109
3	1,2	OŚWIETLENIE PODSTAWOWE	1.100B,1.102A,B,C 1.104-1.106,1.115,1.116
4	1,2	OŚWIETLENIE PODSTAWOWE	1.107,1.108,1.110-1.114
5	1,0	GNIAZDA WTYKOWE	1.88,1.87
6	1,0	GNIAZDA WTYKOWE	1.100,1.100B
7	1,0	GNIAZDA WTYKOWE	1.102A
8	1,0	GNIAZDA WTYKOWE	1.102A,B
9	2,0	GNIAZDA WTYKOWE	1.103,1.104
10	2,0	GNIAZDA WTYKOWE	1.105,1.106
11	2,0	GNIAZDA WTYKOWE	1.107,1.108
12	1,0	GNIAZDA WTYKOWE	1.112
13	1,0	GNIAZDA WTYKOWE	1.112
14	1,0	GNIAZDA WTYKOWE	1.113
15	1,6	GNIAZDA WTYKOWE	1.114
16	0,2	GNIAZDA TV	1.123
17	2,0	GNIAZDA WTYKOWE	1.123
18	2,0	GNIAZDA WTYKOWE	1.100,1.87
19	2,0	GNIAZDA WTYKOWE	1.102A-C
20	2,0	GNIAZDA WTYKOWE	1.103-1.106
21	2,0	GNIAZDA WTYKOWE	1.107,1.108,1.111
22	1,5	GNIAZDA WTYKOWE	1.13,1.114
23	1,5	GNIAZDA WTYKOWE	1.114,1.115
24	1,0	GNIAZDA WTYKOWE	1.115
25		REZERWA	
26	0,4	GNIAZDA WTYKOWE	SERWEROWNIA
27	2,2	KLIMATYZATOR	SERWEROWNIA
28		REZERWA	
29	0,2	WENTYLATORY KANAŁOWE	1.88,1.113-1.116
30	0,2	WENTYLATORY KANAŁOWE	1.102A,B,1.110-1.112
31	0,2	WENTYLATORY KANAŁOWE	1.103-1.108
32	0,2	JEDN. WEWN. KLIMATYZACJI	1.110-1.114,1.87,1.102
33	2,2	KLIMATYZATOR ISTNIEJĄCY	1.100
34	2,2	KLIMATYZATOR ISTNIEJĄCY	1.110B
35	0,4	CENTRALA WENTYLACYJNA	1.100
36	1,5	NAGRZEWNICA CENTRALI	1.110B
37	0,5	NAGRZEWNICA CENTRALI	1.110B
38	6,0	MYJKA	2.211
39	5,7	JED. ZEWN. VRV1	

WYŁĄCZENIE WENTYLACJI OD MODUŁU SAP
 STEROWANIE OŚWIETLeniem OBWÓD "w"
 STEROWANIE OŚWIETLeniem OBWÓD "x"

Obiekt	Centrum Onkologii Instytut im. M. Skłodowskiej Curie Oddział w Krakowie	Nr projektu	18-01/1
Inwestor	Centrum Onkologii Instytut M. Skłodowskiej-Curie ul. Garncarska 11, 31-115 Kraków	Data	07.2018
Lokalizacja	ul. Garncarska 15, 31-115 Kraków		
Branża	ELEKTRYKA	rewizja	-
Faza	Projekt Wykonawczy	nr upr. bez ogr.	podpis
Projektant	mgr inż. Piotr Kapuściński	338/2001	
Sprawdzający	inż. Antoni Stabon	435/87	
Treść rysunku	TABLICE ROZDZIELCZE. SCHEMATY IDEOWE.	Nr rys:	E-3.1
		Skala:	

○ KONTRAPUNKT architektura - konstrukcja - technologia
 ZESPÓŁ PROJEKTOWY KONTRAPUNKT Spółka z o. o.
 ul. Zabłocie 39, 30-701 Kraków
 NIP: 676-238-36-75 / REGON: 120753070 / KRS:0000311257
 tel: +48 12 296 02 71 / + 48 504 260 628 / fax: + 48 122960270

UWAGA:

Prawa Autorskie zastrzeżone- Zespół Projektowy Kontrapunkt
 Wszystkie wymiary należy sprawdzić na budowie!
 W przypadku użycia nazwy produktu bądź producenta dopuszcza się zastosowanie materiału równoważnego pod względem parametrów technicznych i funkcji jakiej ma służyć.