
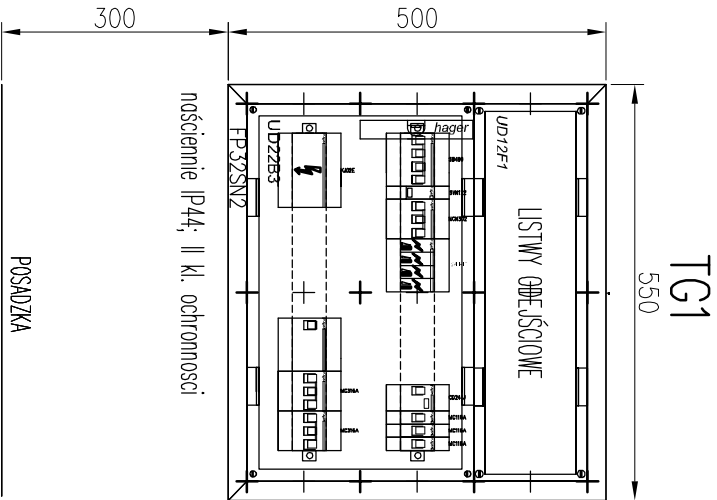


TABLICE ROZDZIELCZE

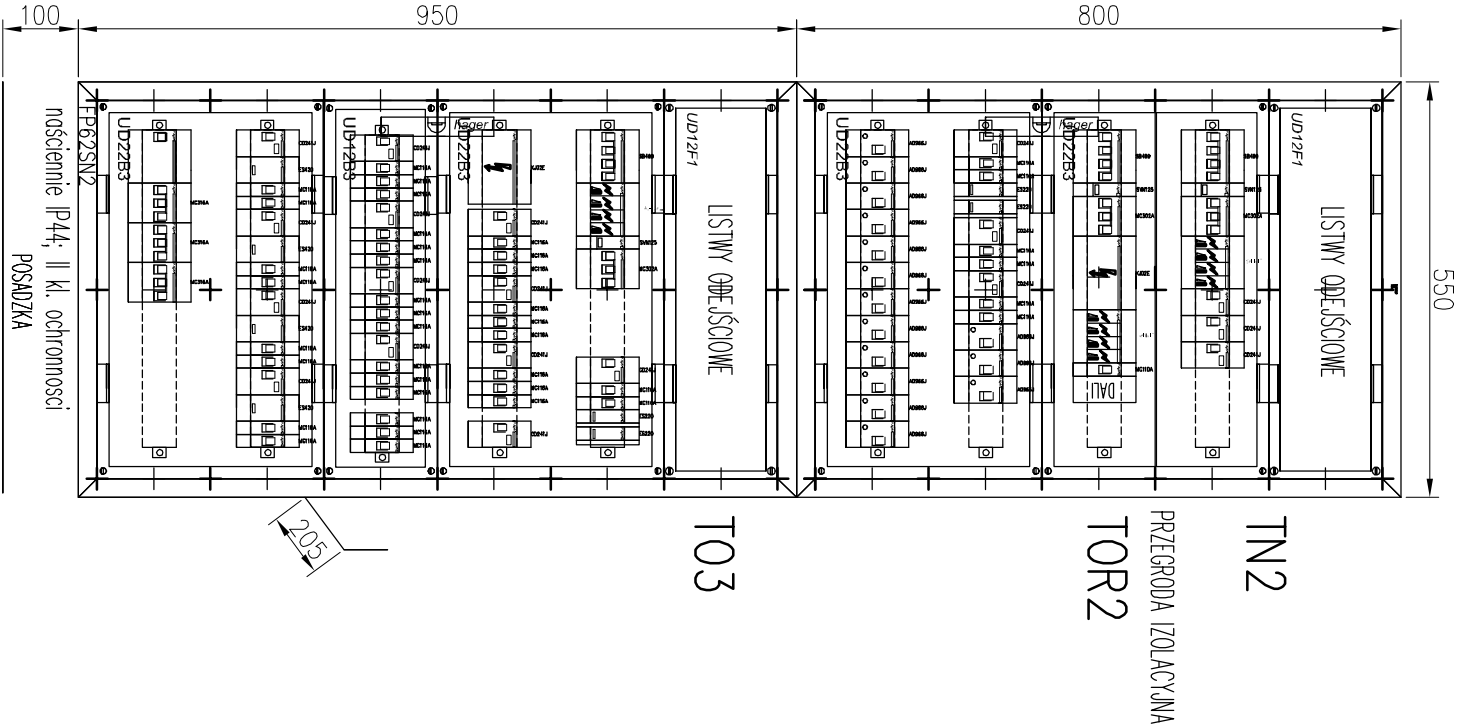

O			
KONTRAPUNKT architektura - konstrukcja - technologia			
ZESPÓŁ PROJEKTOWY KONTRAPUNKT Spółka z o. o.			
ul. Zabłocie 39, 30-701 Kraków			
NIP: 676-238-96-75 / REGON: 120753070 / KRS:0000311257			
tel: +48 12 296 02 71 / + 48 504 260 628 / fax: + 48 122960270			
Opiek	Centrum Onkologii Instytut im. M. Skłodowskiej Curie Oddział Ginekologii ONKOLOGICZNEJ I PIĘTRO	Nr projektu	18-01/1
Inwestor	Centrum Onkologii Instytut M. Skłodowskiej-Curie	Data	07.2018
Lokalizacja	ul. Garncarska 15, 31-115 Kraków		
Bransz	ELEKTRYKA	rewizja	-
Faza	Projekt Wykonowczy	nr upr.	podpis
Projektant	mgr inż. Piotr Kapuściński	338/2001	
Sprawdzający	inż. Antoni Słaboń	435/87	
Treść rysunku	TABLICE ROZDZIELCZE. ELEWACJE.	Nr rys:	E-4
		Skala:	1:10

UWAGA:
Prawa Autorskie zastrzeżone – Zespół Projektowy Kontrapunkt
Wszelkie wymiary należy sprawdzić na budowie!
W przypadku użycia nazwy produktu bądź producenta dopuszcza się zastosowanie materiału równoważnego pod względem parametrów technicznych i funkcji jakiej ma służyć.