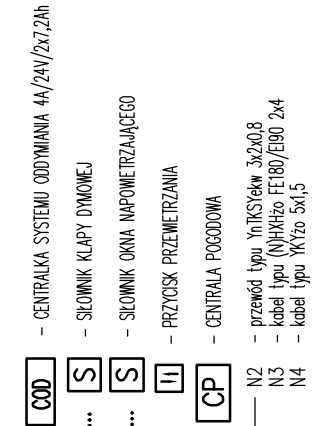
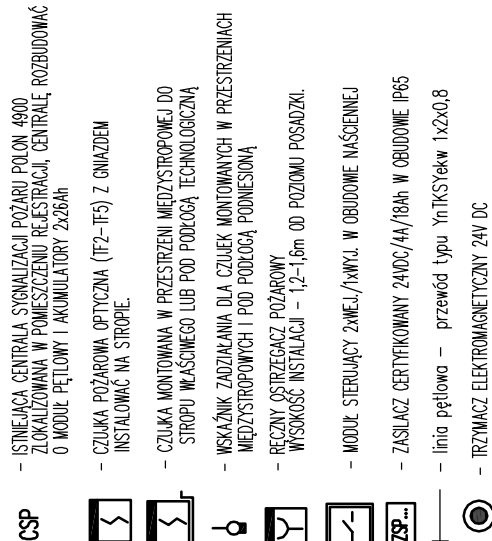
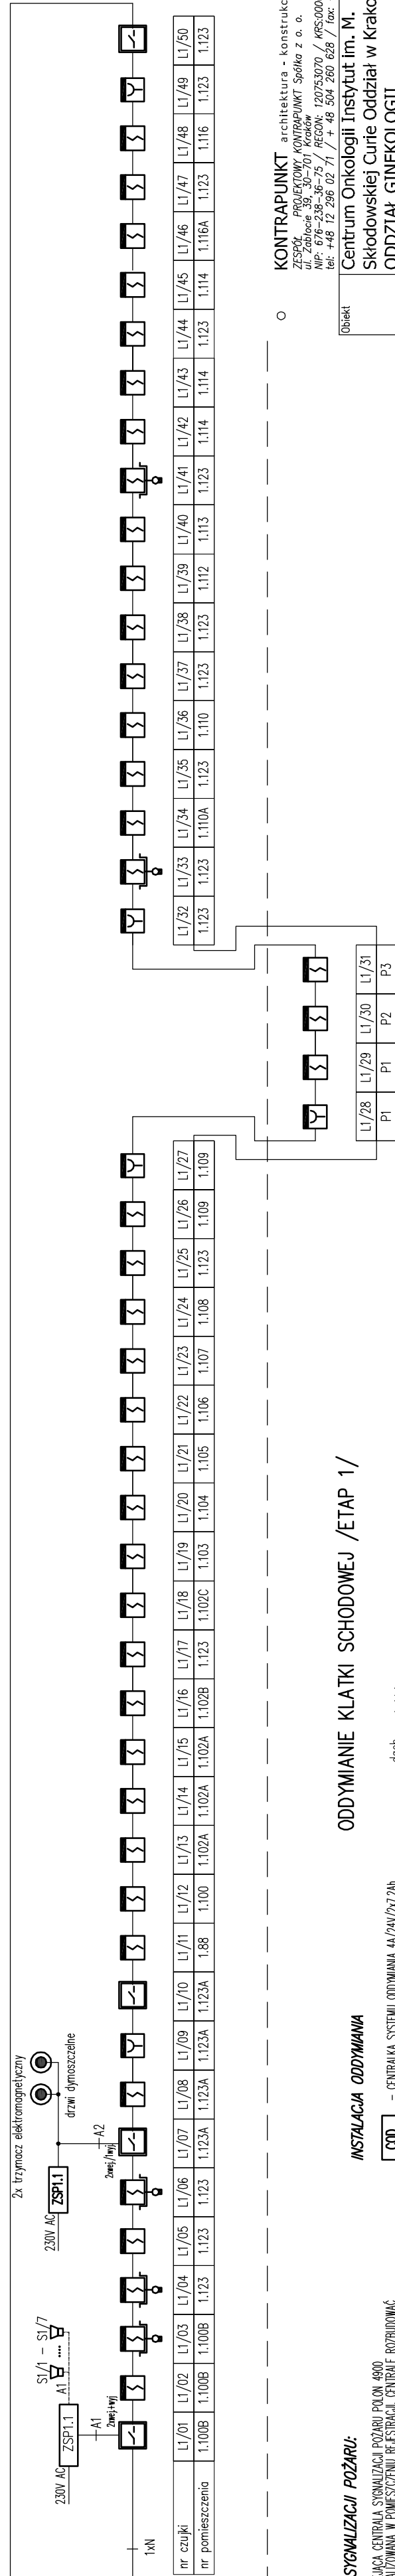
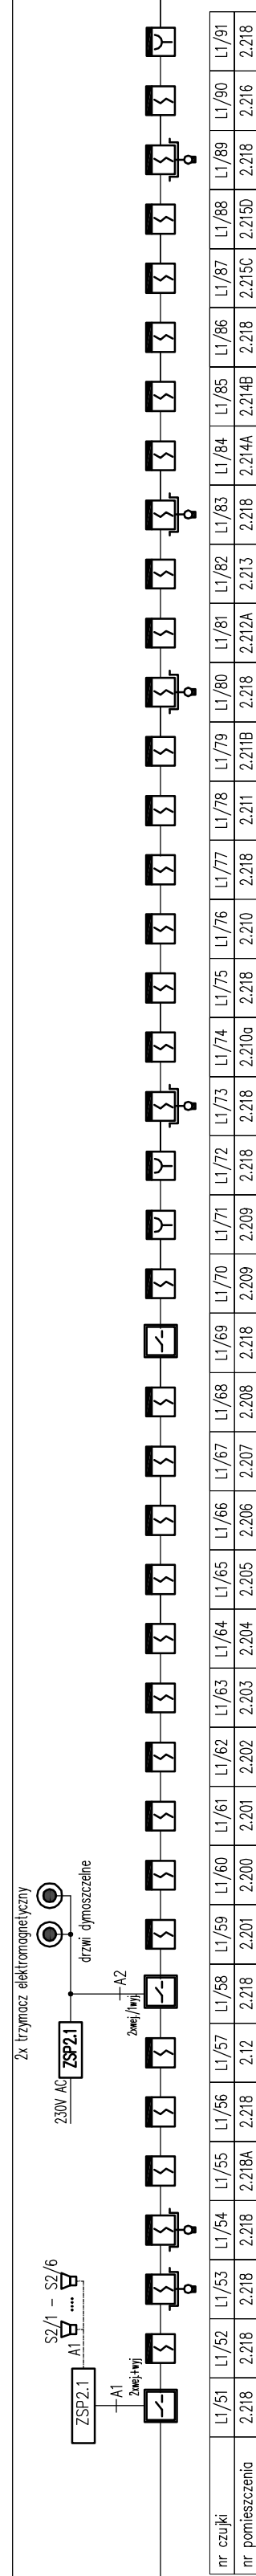
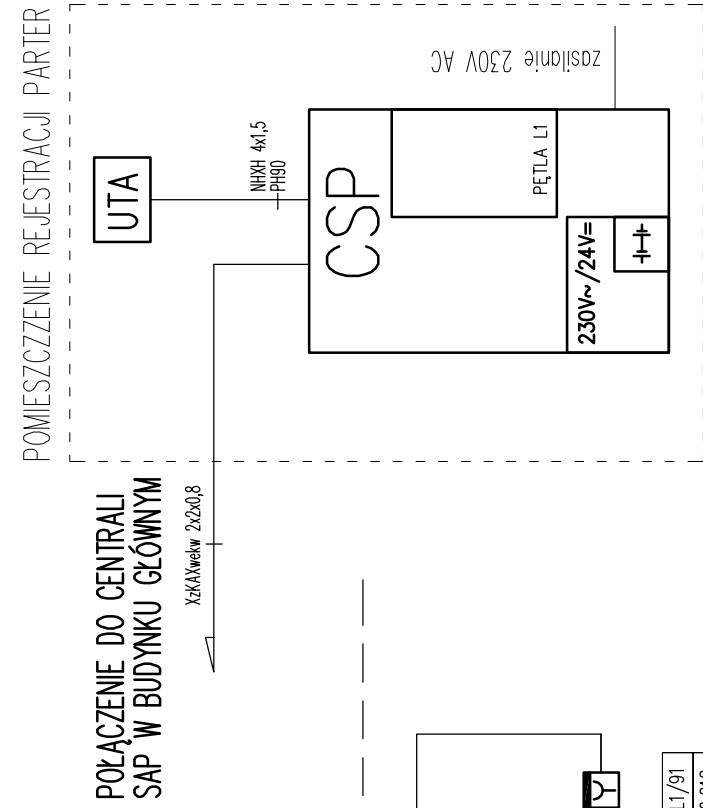
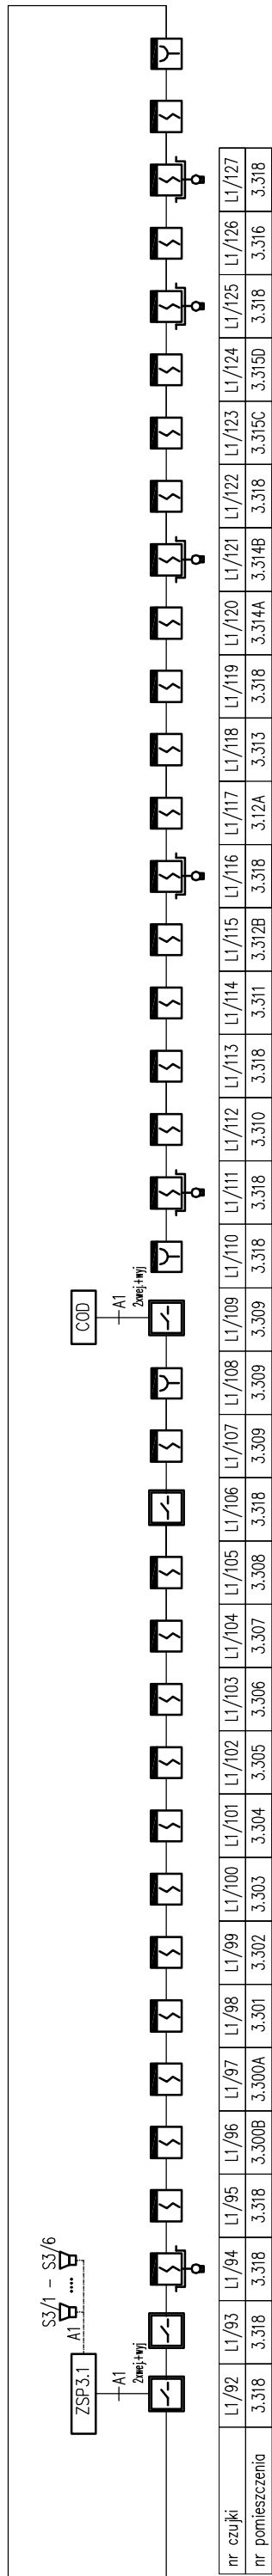


○ **KONTRAPUNKT** architektura - konstrukcja - technologia
ZESPÓŁ PROJEKTOWY KONTRAPUNKT Spółka z o. o.

Określenie	Centrum Onkologii Instytut im. M. Skłodowskiej-Curie Oddział GINEKOLOGII ONKOLOGICZNEJ I PIETRO	Data	07.2018
inwestor	Centrum Onkologii Instytut im. Skłodowskiej-Curie ul. Garncarska 11, 31-115 Kraków	realizacja	
lokalizacja	ul. Garncarska 15, 31-115 Kraków	nr upr.	
branża	ELEKTRYKA	podpis	
	Projekt Wykonawczy	bez ogr.	
Projektant	mgr inż. Piotr Kapuściński	3368/2001	
Swierdobiński	inż. Antoni Słabon	4357/87	
treść rysunku	SCHEMAT INSTALACJI SYGNALIZACJI POŻARU.	Nr rys:	E-5
		Skala:	

UWAGA: Prawa Autorskie zastrzeżone— Zespół Projektowy Kontrapunkt
Wszystkie wymiary należy sprawdzić na budowie!
W przypadku użycia nazwy produktu bądź producenta dopuszcza-
nia materiału równowaznego pod względem parametrów technicznych
służyc.