


1 DO ISTN. APARATÓW TELEFONICZNYCH NA KONDYGNACJI

4 PIETRO


C2

3 PIETRO

2 PIETRO

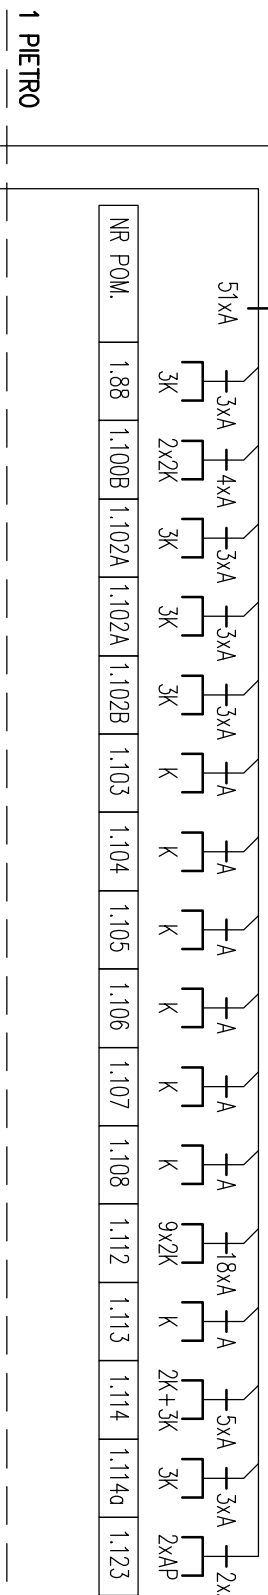

1 PIETRO

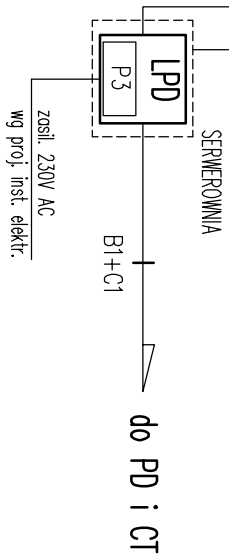

INSTALACJA OKABLOWANIA STRUKTURALNOGO – SIĘĆ OGÓLNA

2xRJ45 – gniazdo końcowe okablowania strukturalnego 2xRJ45 kat. 6 UTP – sieć ogólna

 - gniazdo końcowe dla punktu dostępowego sieci Wi-Fi 1xRJ45 kat 6 UTP

- przewód okablowania strukturalnego, kat 6 250MHz U/UTP LSZH

LPD – projektowany lokalny punkt dystrybucyjny szafa 80x80cm/47U/

PD - istniejący punkt dystrybucyjny - 1 piętro

C1 – istniejący centralny telefonistyczny poziom priorytetu

G1	kabel telefoniczny YZTKW 90W 5N x 2 x 0,5 kabel smaltomocowy, 120 mm oc/120 u
----	--

	rodzaj technologicznej realizacji	konkretny
C2	- kabel teletechniczny YzTKMYow 20x2x0,5	

INSTALACJA OKABLOWANIA STRUKTURALNOGO – SIĘĆ SZPITALNA


 - gniazdo końcowe okablowania strukturalnego 2xRJ45 kat. 6 FTP - sieć szpitalna

$\frac{V}{I}$ - przewód okablowania strukturalnego, kat 6 350MHz F/UTP LSZH

LPD.SZ – projektowany lokalny punkt dystrybucyjny sieci szpitalnej szafa 80x80cm/47U/

—	kabel światłowodowy 12G MM 50/125 uniwersalny
—	
B1	

CPD – istniejący centralny punkt dystrybucyjny – diagnostyka partner

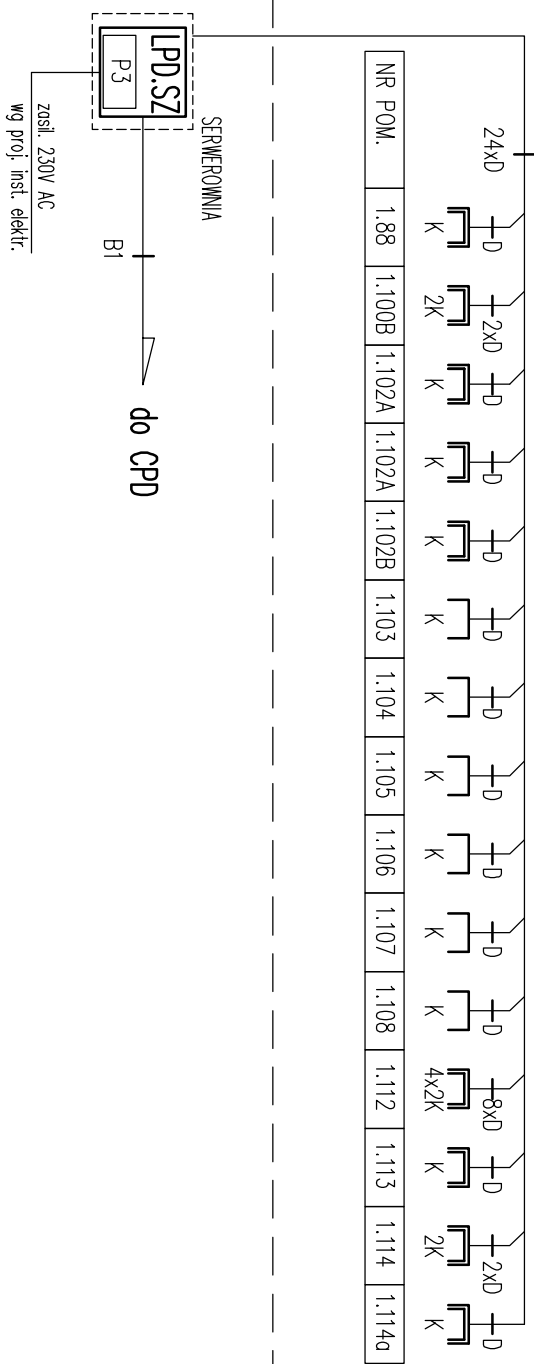

- **KONTRAPUNKT** architektura - konstrukcja - technologia

PROJEKTOWY KONTRAPOINT Spółka z o.o.
ZESPÓŁ
Zakładająca: 20.10.2014
Założenie: 20.10.2014

NIP: 676-238-36-75 / REGON: 120753070 / KRS:0000311257
tel: +48 12 296 02 71 / + 48 504 260 628 / fax: + 48 12 296 02 72

tel: +48 12 296 02 71 / + 48 504 260 628 / fax: + 48 122960270

tel: +48 12 296 02 71 / + 48 504 260 628 / fax: + 48 122960270

tel: +48 12 296 02 71 / + 48 504 260 628 / fax: + 48 122960270

Centrum Onkologii Instytut im. M.	Nr projektu
-----------------------------------	-------------

Składowskiej Curie Oddział w Krakowie 18-01/1
ODDZIAŁ GINEKOLOGII

ONKOLOGICZNEJ I PIĘTRO	Data
Centrum Onkologii Instytut M. Skłodowskiej-Curie ul. Garncarska 11, 31-115 Kraków	07.2018

ul. Garnarska 15, 31-115 Kraków

ELEKTRYKA

nr upr. bez odr.	Projekt Wykonawczy
---------------------	--------------------

mar inż. Piotr Kapuściński	338/2001
----------------------------	----------

inż. Antoni Słaboń	435/87
--------------------	--------

SCHEMAT INSTALACJI OKRABLOWANIA

SCHEMATA INSTALACJI OKABLOWANIA STRUKTURALNEGO.

Nr rys:	E-6.1
Skala:	1:10

UWAGA.

Prawa Autorskie zastrzeżone – Zespół Projektowy Kontrapunkt

Wszystkie wymiary należy sprawdzić na budowie!

W przypadku użycia nazwy produktu bądź producenta dopuszcza się zastosowanie

slużyć.