



LPD.SZ

Szafa 47U 800x800x217 dwuskrzydłowe perforowane drzwi z przodu i z tyłu

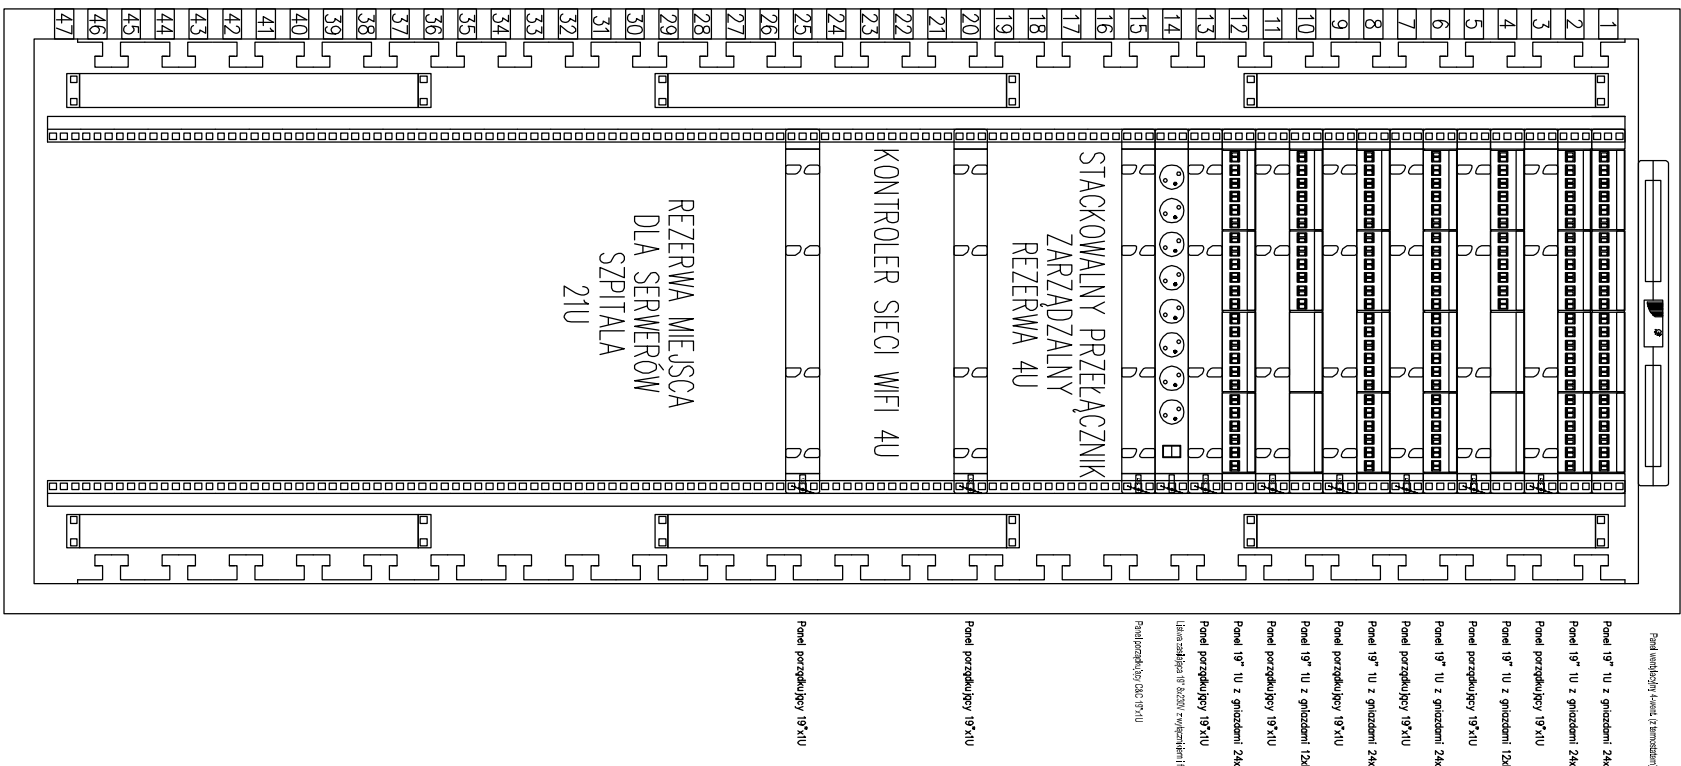

LPD

Szafa 47U 800x800x2217 dwuskrzydłowe perforowane drzwi z przodu i z tyłu

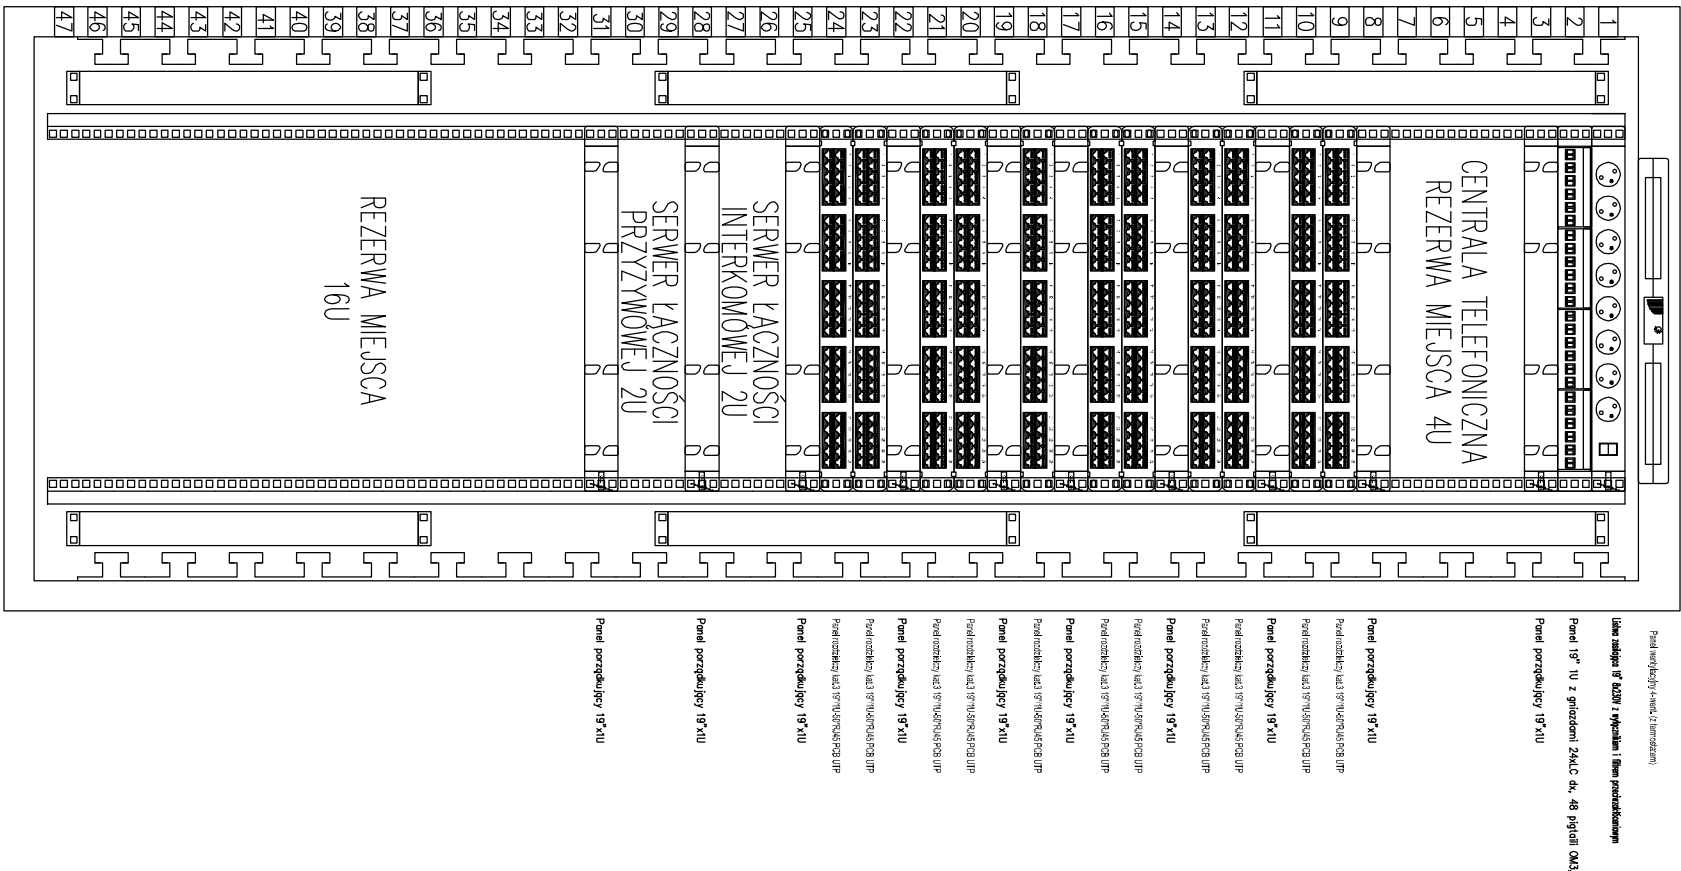

- KONTRAPUNKT architektura - konstrukcja - technologia

ZESPÓŁ PROJEKTOWY KONTRAPUUNKT Spółka z o. o.
ul. Zdobycie 39, 30-701 Kraków
NIP: 676-238-36-75 / REGON: 120753070 / KRS:0000311257
tel: +48 12 296 02 71 / + 48 504 260 628 / fax: + 48 122960270

Obiekt	Centrum Onkologii Instytut im. M. Skłodowskiej Curie Oddział w Krakowie	Nr projektu	18-01/1
	ODDZIAŁ GINEKOLOGII		
	ONKOLOGICZNEJ I PIĘTRO		
Inwestor	Centrum Onkologii Instytut M. Skłodowskiej-Curie ul. Garncarska 11, 31-115 Kraków	Data	07.2018
Lokalizacja	ul. Garncarska 15, 31-115 Kraków		
Brana	ELEKTRYKA	rewizja	-
Faza	Projekt Wykonawczy	nr upr.	bez ogr.
Projektant	mgr inż. Piotr Kapuściński	338/2001	
Sprowadzający	inż. Antoni Siabon	435/87	
Treść rysunku	SCHEMAT INSTALACJI OKABLOWANIA STRUKTURALNEGO.	Nr rys.	E-6.2
		Skala:	1:10

UWAGA:

Prawa Autorskie zastrzeżone – Zespół Projektowy Kontrapunkt

Wszystkie wymiary należy sprawdzić na budowie!

W przypadku użycia nazwy produktu bądź producenta dopuszcza się zastosowanie

materialu równowaznego pod względem parametrów technicznych i funkcji jakiejsłużyć.