


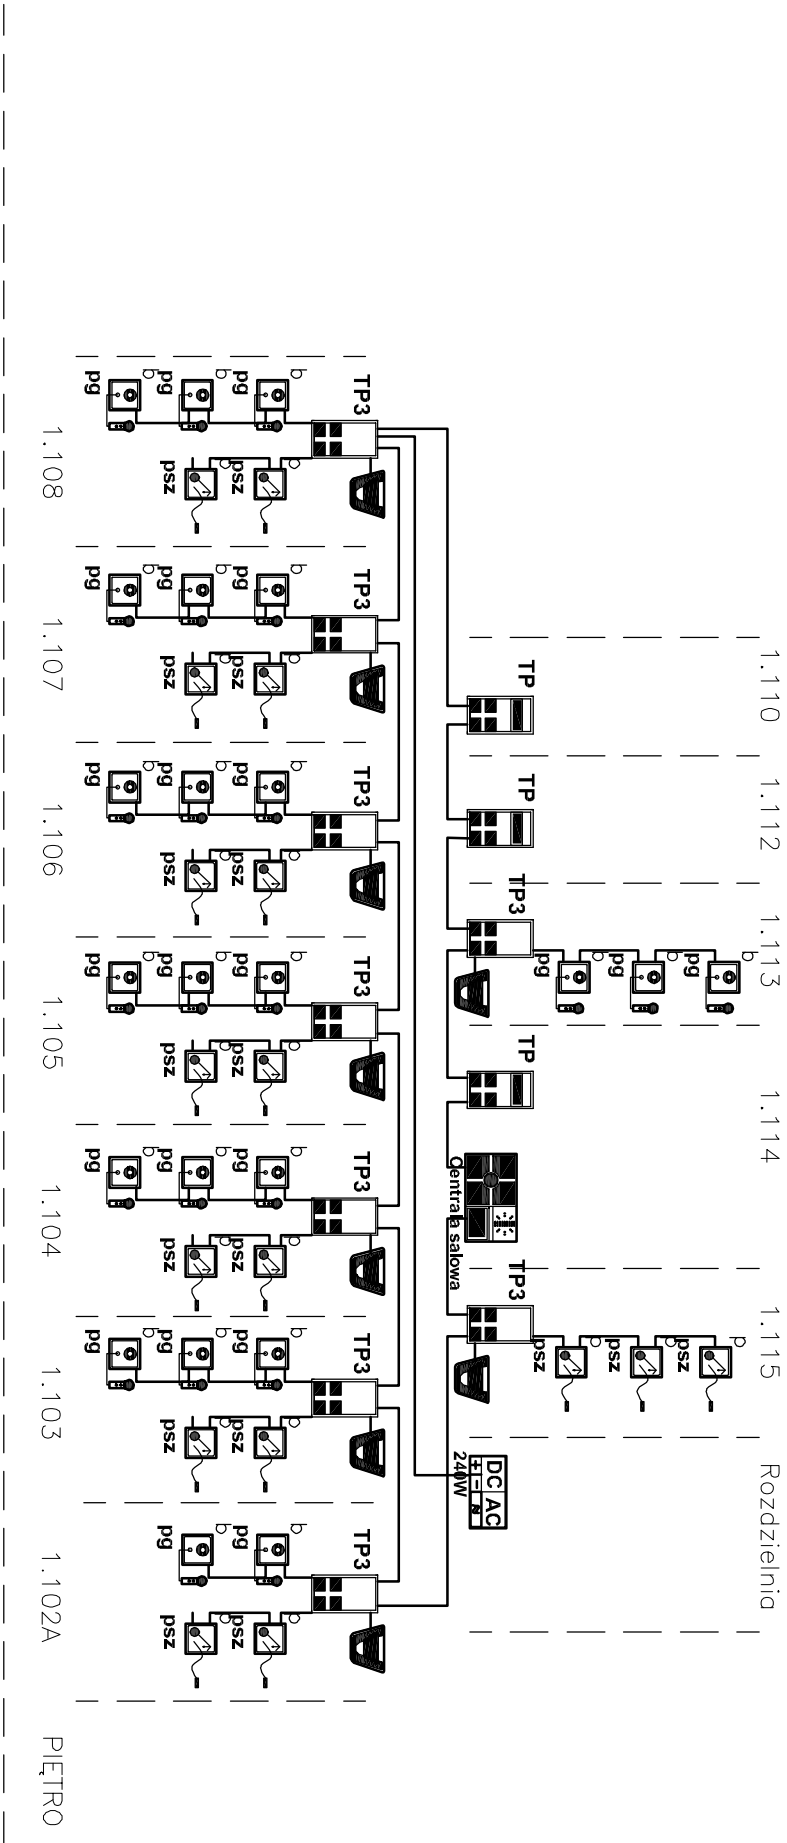

SYSTEM PRZEWODZĄCY



Centrala salowa

Centrala salowa z wyświetlaczem LCD
montaż h=1,5 – 1,7m p/t do podłogowej pustki instalacyjnej



Terminál Pocztenio TP– z wezwonien lekarza i wśw LCD
montaż 1,5 – 1,7m do podłogowej pustki zespolonej w pionie



Terminál Pocztenio TP3– z wezwonien lekarza
montaż 1,5 – 1,7m do podłogowej pustki zespolonej w pionie



Salowa lampo sygnalizacyjno 4 kolory "V",
montaż na wysokość 2,2m
Przyścisł przywołowczy sznurkowy,
montaż na wysokość 2,2m



Gniazdo z przyciskiem przewodowczym



Zasilacz słodilowowy 24V DC, 240W,
10A, montaż na szynie DIN
Wymiar: 8x 18mm



Centralno oddziolowo,
montaż na szynie DIN, wymiar: 6x18mm



COD

Magistrala korytarowa

przewód typu: YKSY 3x2x0,8mm

Magistrala salowa

przewód typu: YKSY 3x2x0,5mm

O				KONTRAPUNKT architektura - konstrukcja - technologia	
ZESPÓŁ PROJEKTOWY KONTRAPUNKT Spółka z o. o.				ul. Zdobycha 39, 30-701 Kraków	
Nr: 678-258-50-75 / REGON: 120753070 / KRS:0000311257				tel: +48 12 296 02 11 / + 48 504 260 628 / fax: + 48 122960270	
Obiekt				Centrum Onkologii Instytut im. M. Skłodowskiej Curie Oddział Ginekologii ONKOLOGICZNEJ 1 PIĘTRO	Nr projektu 18-01/1
Inwestor				Centrum Onkologii Instytut M. Skłodowskiej-Curie ul. Garncarska 11, 31-115 Kraków	Data 07.2018
Lokalizacja				ul. Garncarska 15, 31-115 Kraków	
Branża				ELEKTRYKA	rewizja -
Faza				Projekt Wykonawczy	nr upr. bez ogr. podpis
Projektant				mgr inż. Piotr Kopuściński	338/2001
Sprawdzający inż.				Antoni Siabon	435/87
Treść rysunku				SCHEMAT INSTALACJI PRZYZYWOWEJ	Nr rys: E-7 Skala:

UWAGA:
Prawo Autorskie zastrzeżone – Zespół Projektowy Kontrapunkt
Wszyskie wymiary należy sprawdzić na budowie!
W przypadku użycia nazwy produktu bądź producenta dopuszcza się zastosowanie materiału równowaznego pod wzgledem parametrów technicznych i funkcji jakiej ma sluzyc.