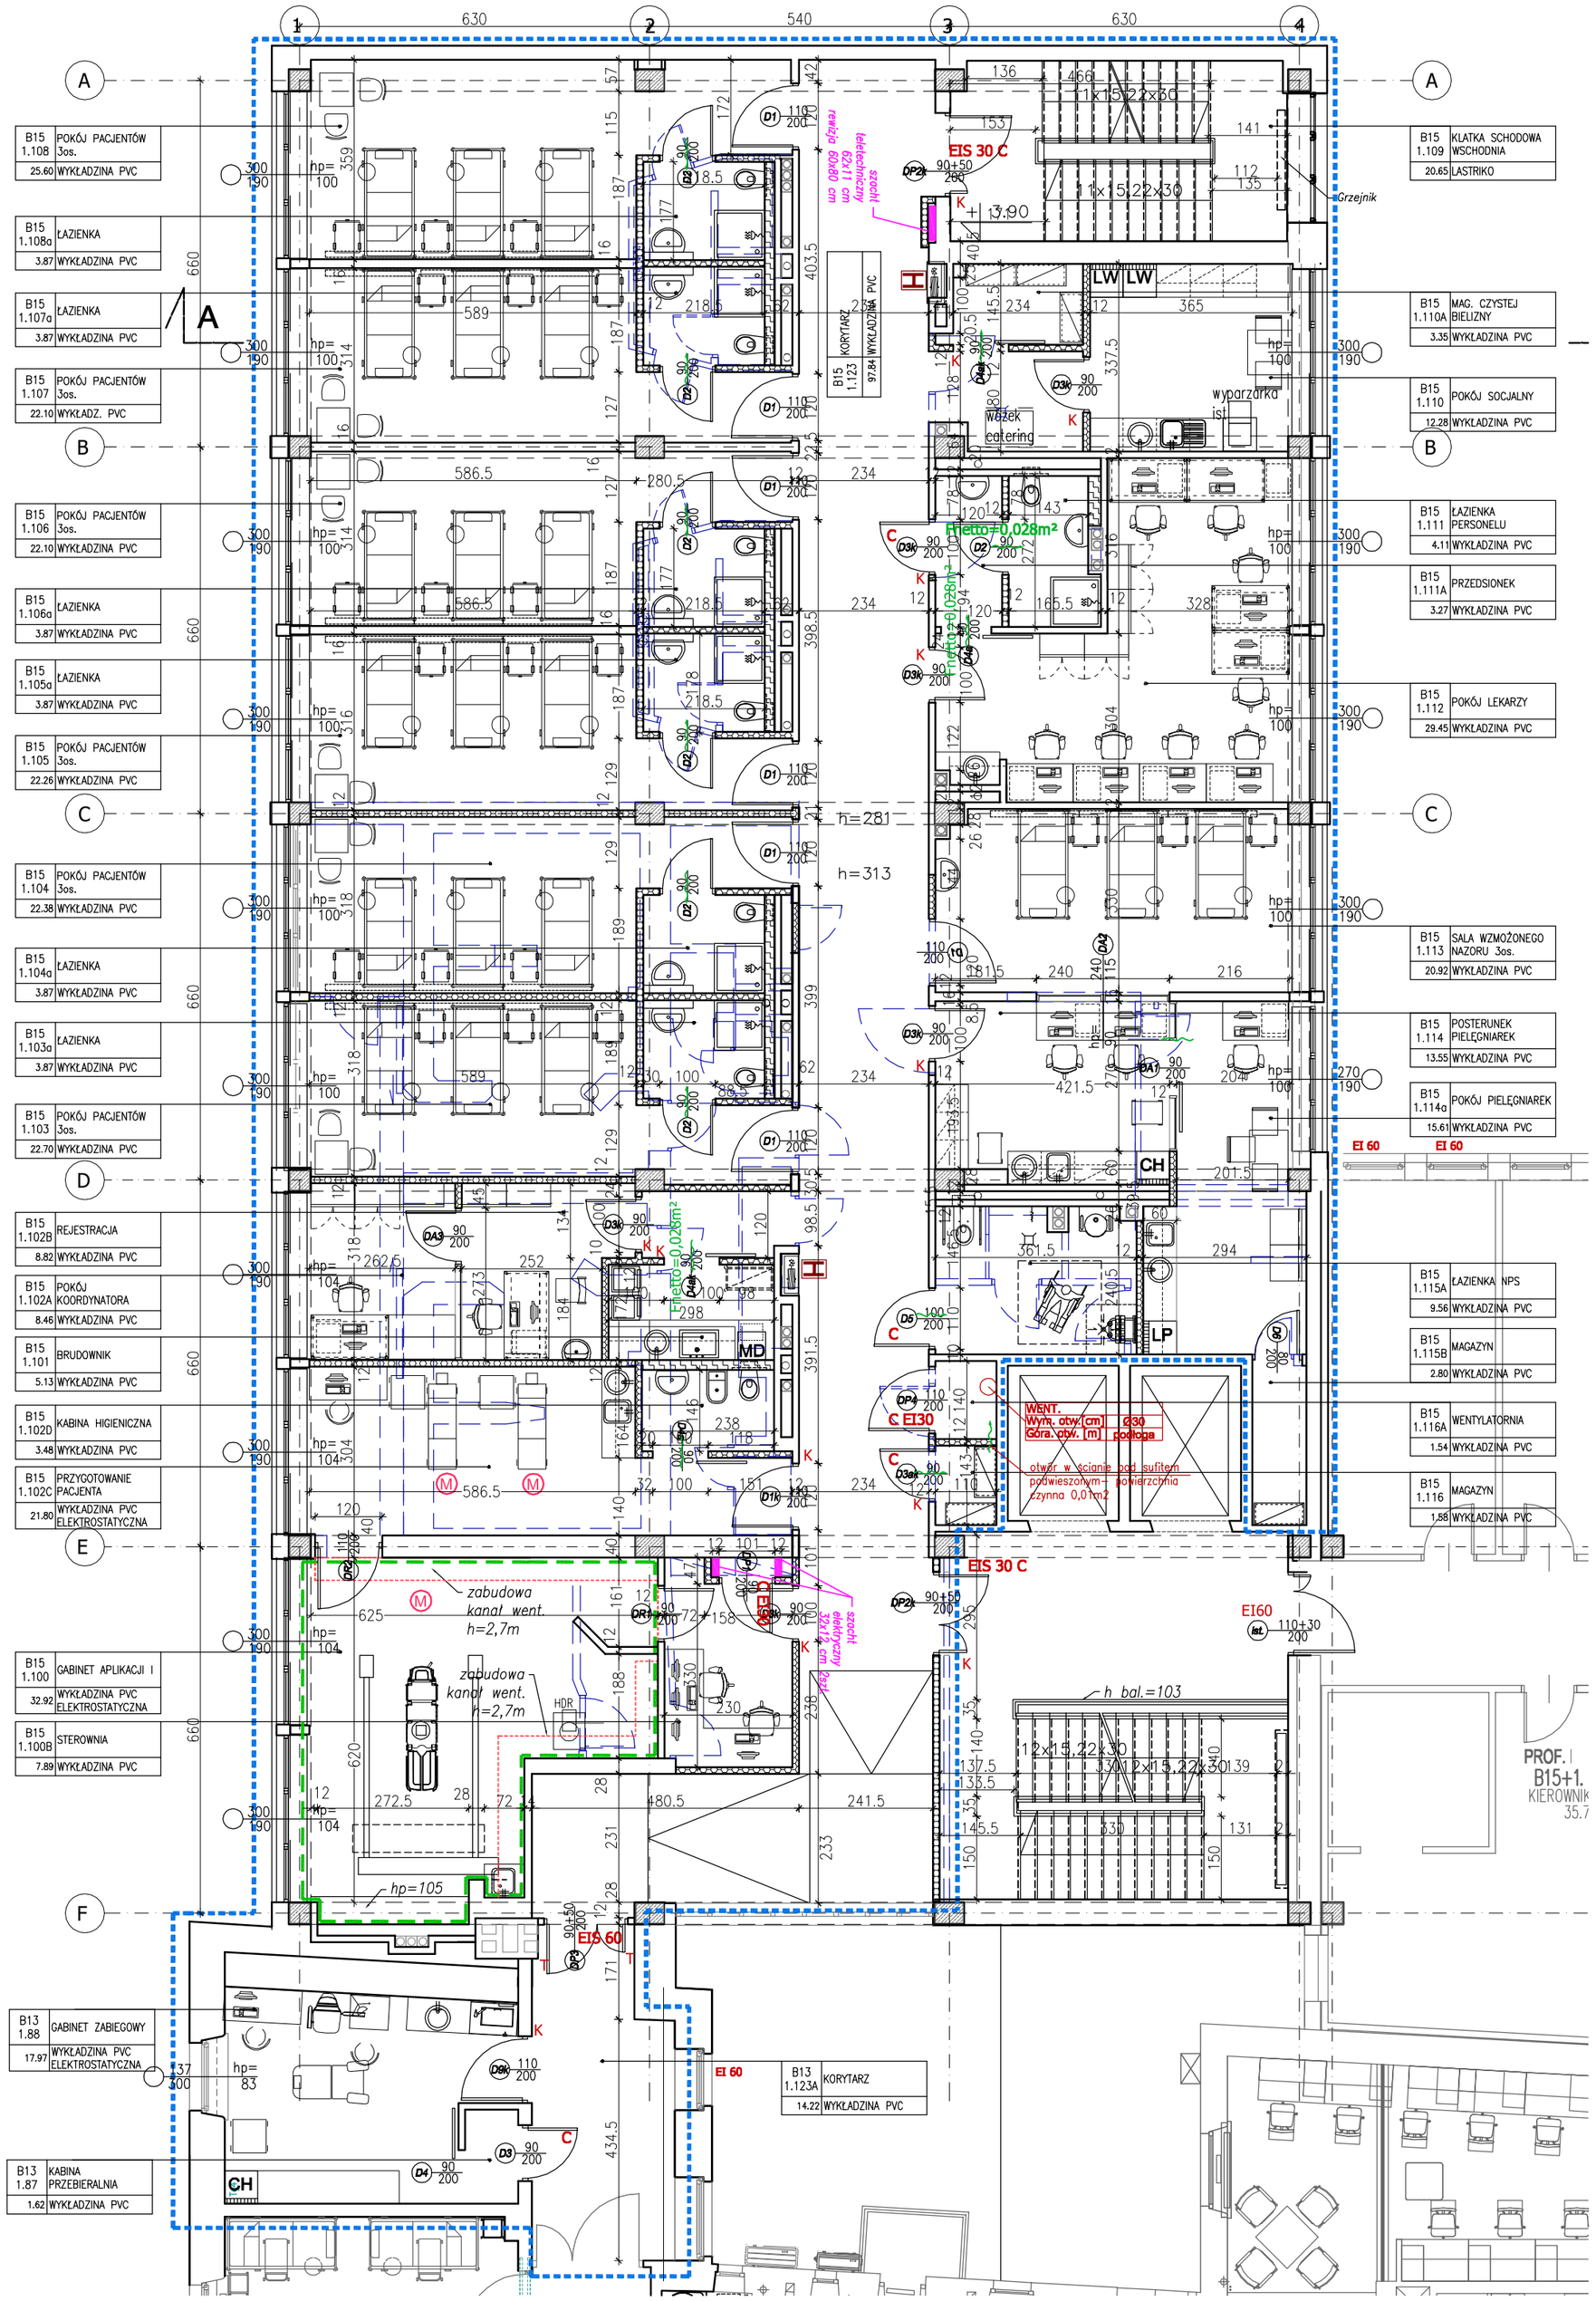

ZAKRES OPRACOWANIA

wyburzenia

ściany istniejące

projektowana ściana działowa gr. 12,5cm wykonane z płyt gipsowo- włókow (opłytowanie podwójne 10+12,5mm, od strony pomieszczenia mokrego płyty wodoodporne 12,5mm) profile stalowe cw75, uw75, wypełnieni wełna mineralna 6cm, ścianki wewnętrzne o odporności ogniowej EI30,

zabudowa instalacyjna na wys. 120 cm z płyt g-k na ruszcie stalowym, opłytowanie podwójne wodoodporne

zabudowa instalacyjna na wys. pomieszczenia gr. 18 cm, z płyt g-k na ruszcie stalowym, opłytowanie podwójne wodoodporne

H HYDRANT WNĘKOWY 25 - demontaż i powiększenie otworu na nową szafkę hydrantow wraz z gaśnicą 78x78 cm, gł 18 cm

OPIS DRZWI
C - samozamykacz
S - drzwi dymoszczelne
K - kontrola dostępu
T - elektrotrzymacz

ELEMENTY STAŁEGO WYPOSAŻENIA

LP LODÓWKA PODBLATOWA

LW LODÓWKA WYSOKA

CH CHŁODZIRKA MEDYCZNA WYSOKA

MD MYJNIA DEYNFEKTOR WYSOKA

OSŁONY RADIOLOGICZNE ZGODNIE Z PROJEKTEM OCHRONY RADIOLOGICZNEJ

M MONITORING NA ŁÓŻKO PACJENTA

kratka przepływowa lub podcięcie drzwi
Fnetto=0,017m²
lub zgodnie z opisem
Fnetto=0,028m²

NR	POMIESZCZENIE	POWIERZCHNIA
B15		
1/100	GABINET APLIKACJI I	32,9200
1/100b	STEROWNIA	7,8900
1/101	BRUDOWNIK	5,1300
1/102a	POKÓJ KOORDYNATORA	8,4600
1/102b	REJESTRACJA	8,8200
1/102c	PRZYGOTOWANIE PACJENTA	21,8000
1/102d	KABINA HIGIENICZNA	3,4800
1/103	POKÓJ PACJENTÓW 3os.	22,7000
1/103a	ŁAZIENKA	3,8700
1/104	POKÓJ PACJENTÓW 3os.	22,3800
1/104a	ŁAZIENKA	3,8700
1/105	POKÓJ PACJENTÓW 3os.	22,2600
1/105a	ŁAZIENKA	3,8700
1/106	POKÓJ PACJENTÓW 3os.	22,1000
1/106a	ŁAZIENKA	3,8700
1/107	POKÓJ PACJENTÓW 3os.	22,1000
1/107a	ŁAZIENKA	3,8700
1/108	POKÓJ PACJENTÓW 3os.	25,6000
1/108a	ŁAZIENKA	3,8700
1/109	KLATKA SCHODOWA WSCHODNIA	20,6500
1/110	POKÓJ SOCJALNY	12,2800
1/110a	MAGAZYN CZYSTEJ BIELIZY	3,3500
1/111	ŁAZIENKA PERSONELU	4,1100
1/111a	PRZEDSIONEK	3,2700
1/112	POKÓJ LEKARZY	29,4500
1/113	SALA WZMOŻONEGO NAZORU 3os.	20,9200
1/114	POSTERUNEK PIELĘGNIAREK	13,5500
1/114a	POKÓJ PIELĘGNIAREK	15,6100
1/115a	ŁAZIENKA NPS	9,5600
1/115b	MAGAZYN	2,8000
1/116	MAGAZYN	1,5800
1/116a	WENTYLATORNIA	1,5400
1/123	KORYTARZ	97,8400
B13		0,0000
1/87	KABINA PRZEBIERALNIA	1,6200
1/88	GABINET ZABIEGOWY	17,9700
1/123a	KORYTARZ	14,2200
	Suma	519,19m2

UWAGI:
KLATKA SCHODWA W OSIACH 3-4 /A
REALIZOWNA W CAŁOŚCI W PRACACH 3 PIĘTRA

W ramach dostosowania klatki schodowej należy wykonać następujące prace:

1 . Wymienić drzwi bez odporności ogniowej na stolarkę o odpomości EIS30 C

2. Podniesienie balustrady do wysokości 110cm

3. Uzyskanie odstępstwa Państwowej Straży Pożarnej (poza opracowaniem) dla elementów nie spełniających przepisy i nie możliwych do doprowadzenia do ich zgodności tj:
a) szerokości spocznikow (zawężenia do m.in 142,123, 121,112 cm)
b) szerokości biegów schodowych 129 cm

UWAGI:
KLATKA SCHODWA W OSIACH 3-4 /F
W ramach dostosowania klatki schodowej należy wykonać następujące prace:

1 . Wymienić drzwi bez odpomości ogniowej na stolarkę o odpomości EIS30 C
(w ramach opracowania przyjęto wymianę na I,II,III piętrze, pozostałe poza opracowaniem i nie ujęte w kosztorysach)

2. Na I piętrze zastapić ściankę aluminiową bezklasową ścianką w konstrukcji lekkiej gips-karton o odpomości EI60

3. Podniesienie balustrady do wysokości 110cm (poza opracowaniem)

4. Uzyskanie odstępstwa Państwowej Straży Pożarnej (poza opracowaniem) dla elementów nie spełniających przepisy i nie możliwych do doprowadzenia do ich zgodności tj:
a) szerokości spocznikow (zawężenia do m.in 142,124, 122 cm)

PIĘTRO 1
UWAGA WYMIARY NALEŻY SPARWDZIĆ NA BUDOWIE

KONTRAPUNKT architektura - konstrukcja - technologia
ZESPÓŁ PROJEKTOWY KONTRAPUNKT Spółka z o. o.
ul. Zabłocie 39, 30-701 Kraków
NIP: 676-238-36-75 / REGON: 120753070 / KRS:0000311257
tel: +48 12 296 02 71 / + 48 504 260 628 / fax: + 48 122960270

Obiekt	**Centrum Onkologii Instytut im. M. Skłodowskiej Curie Oddział w Krakowie ODDZIAŁ GINEKOLOGII ONKOLOGICZNEJ 1 PIĘTRO**		Nr projektu **18-01/1**
Inwestor	Centrum Onkologii Instytut M. Skłodowskiej-Curie ul. Garncarska 11, 31-115 Kraków		Data **02.2018**
Lokalizacja	ul. Garncarska 15, 31-115 Krakow		
Branża	**ARCHITEKTURA**		rewizja -
Faza	Projekt Wykonawczy	nr upr. arch. bez ogr.	podpis
Projektant	mgr inż. arch. Ewa Dobrucka	297/2000	
Współpraca	mgr inż. arch. Miłosz Sanetra	038/2009	
	mgr inż. arch. Lucyna Serafin Farah	051/2009	
	mgr inż. arch. Tomasz Rudnik	W/39/2010	
Sprawdzający	mgr inż. arch. Louay Farah	043/10	
Treść rysunku	RZUT PIĘTRA 1		Nr rys: A3
			Skala: 1:100

UWAGA:
Prawa Autorskie zastrzeżone- Zespół Projektowy Kontrapunkt
Wszystkie wymiary należy sprawdzić na budowie!
W przypadku użycia nazwy produktu bądź producenta dopuszcza się zastosowanie materiału równoważnego pod względem parametrów technicznych i funkcji jakiej ma służyć.