

S1 | Strop - wymiana warstw posadzki

- Część wymieniana:
- WYKŁADZINA PVC
- Wylewka betonowa zbrojona siatką 5cm
- Styropian akustyczny 48/45 mm
- Część istniejąca
- Strop żelbetowy 25 cm

S2 | Strop - wymiana warstw posadzki

- Część wymieniana:
- WYKŁADZINA PVC
- Wylewka betonowa zbrojona siatką 5cm
- Styropian akustyczny 48/45 mm
- Część istniejąca
- Wylewka betonowa 20 cm
- Strop żelbetowy 20 cm


S3 | Strop - wymiana warstw posadzki

- Część wymieniana:
- WYKŁADZINA PVC
- Wylewka betonowa zbrojona siatką 5cm
- Styropian akustyczny 48/45 mm
- Część istniejąca
- Wylewka betonowa 25 cm
- Strop żelbetowy 25 cm

S4 | Strop - wymiana warstw posadzki

- Część wymieniana:
- WYKŁADZINA PVC
- Wylewka betonowa zbrojona siatką 5cm
- Styropian akustyczny 48/25 mm
- Część istniejąca
- Strop DZ

ZAKRES OPRACOWANIA

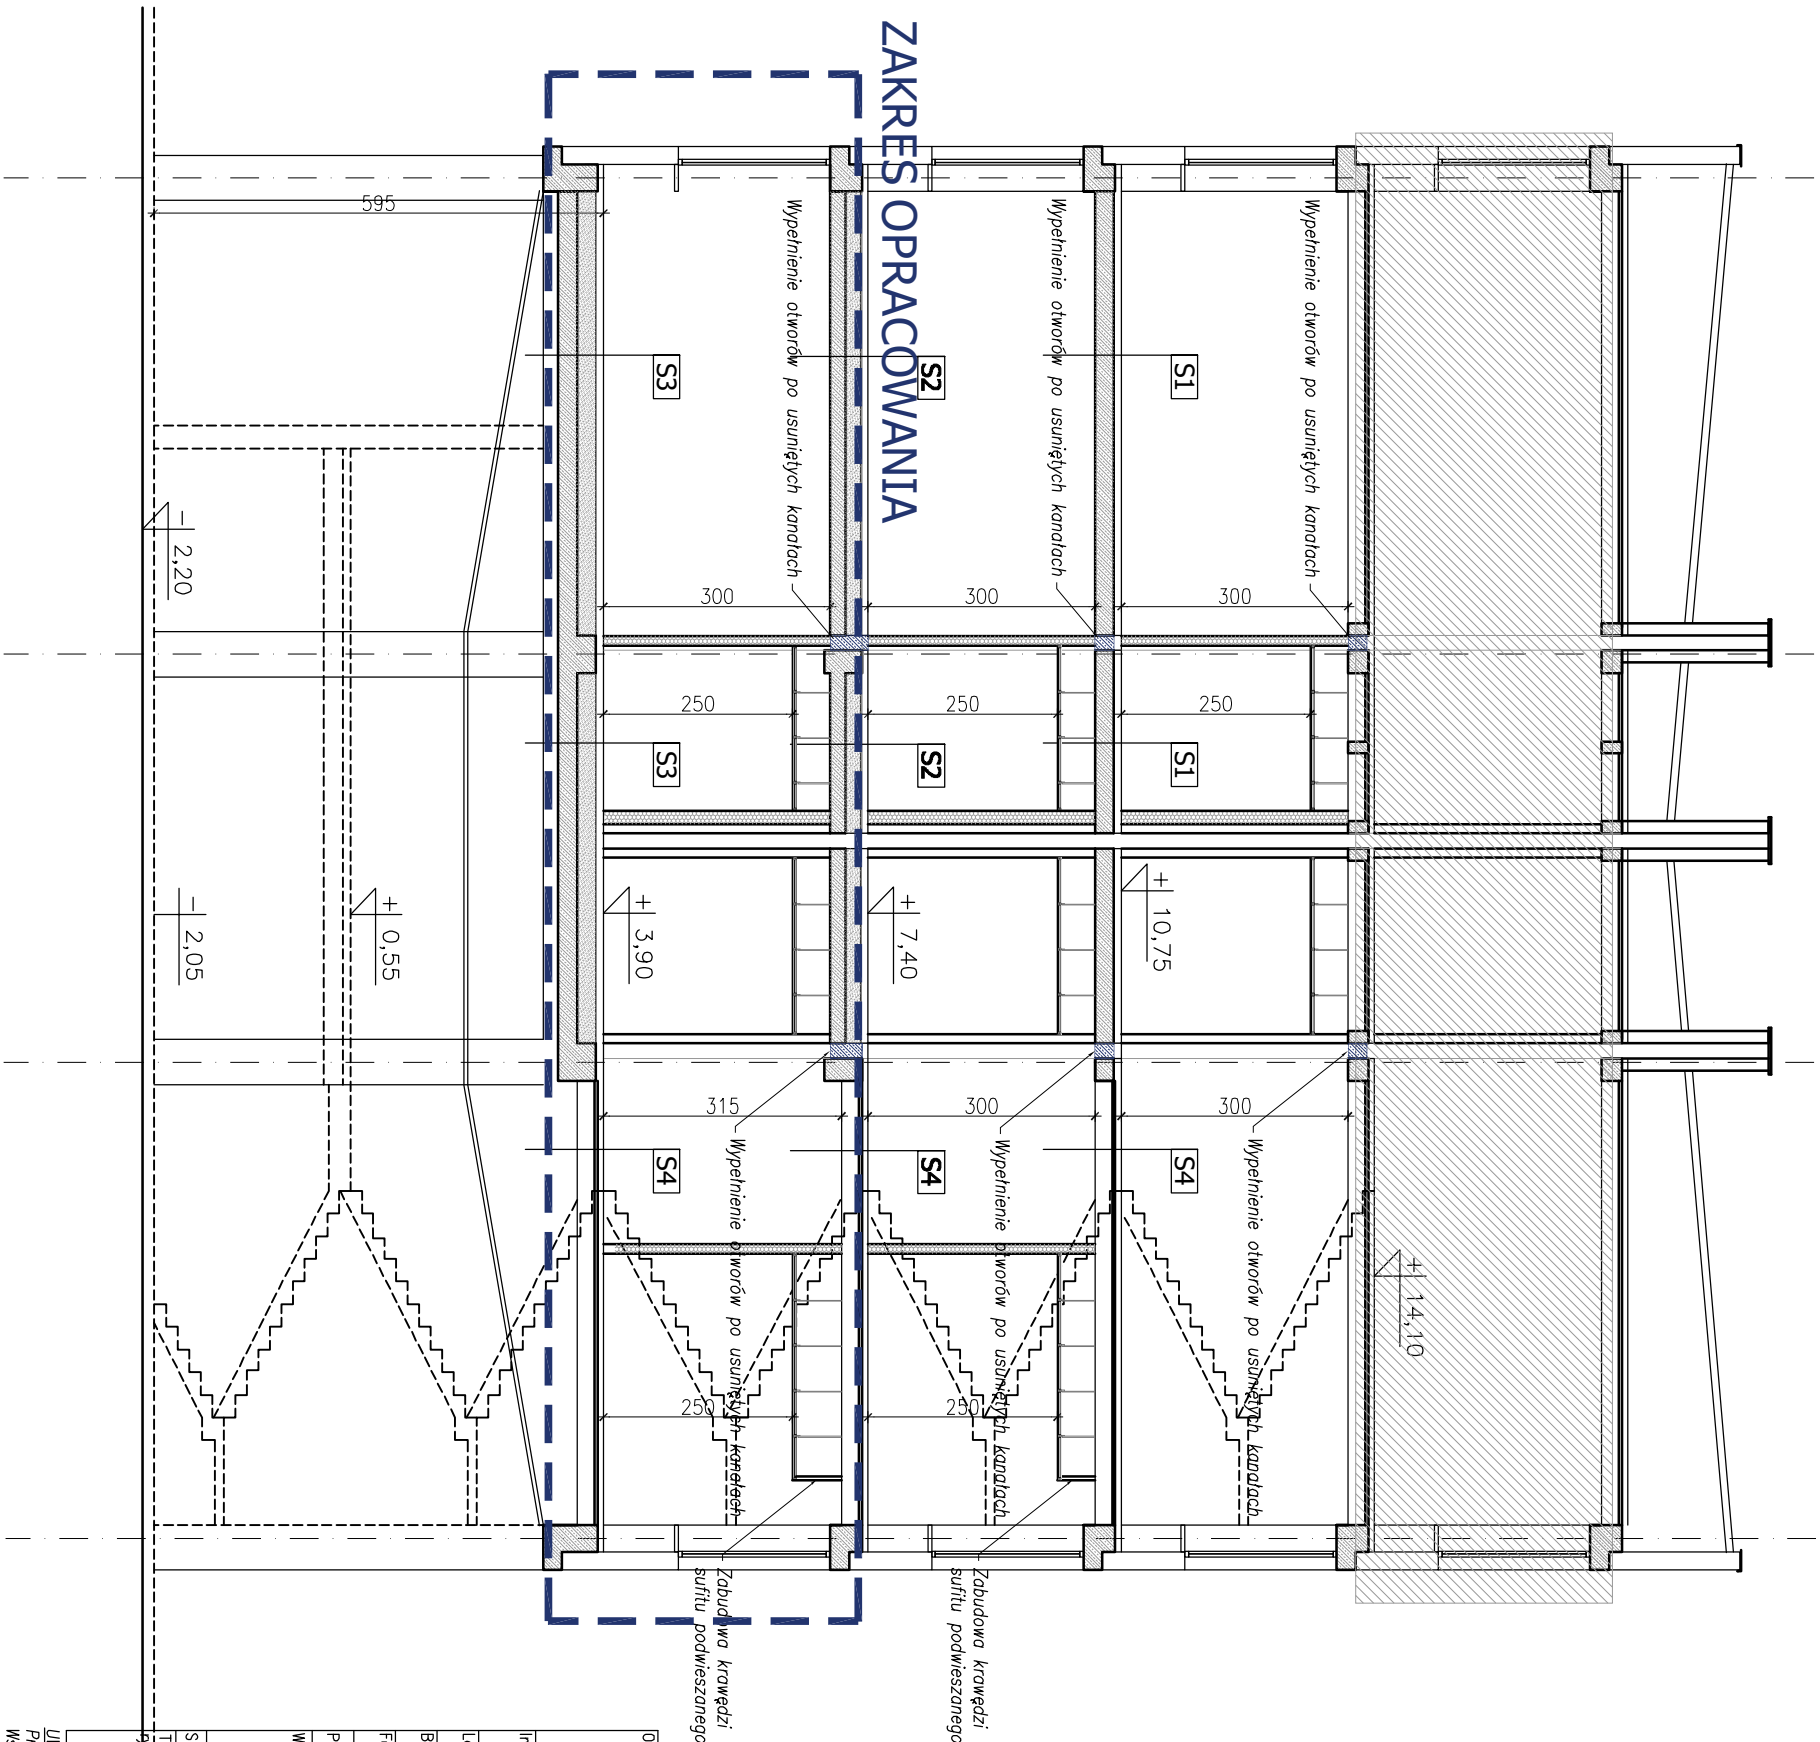

KONTRAPUNKT architektura - konstrukcja - technologia

ZESPÓŁ PROJEKTOWY KONTRAPUNKT Spółka z o. o.
ul. Zabłocie 39, 30-701 Kraków
NIP: 676-238-36-75 / REGON: 120753070 / KRS: 0000311257
tel: +48 12 296 02 71 / + 48 504 260 628 / fax: + 48 122960270

Obiekt	Centrum Onkologii Instytut im. M. Skłodowskiej-Curie	Nr projektu
	SKODOWSKIEJ Curie Oddział w Krakowie 18-01/1	
	ODDZIAŁ GINEKOLOGII	
	ONKOLOGICZNEJ 1 PIĘTRO	

Inwestor	Centrum Onkologii Instytut M. Skłodowskiej-Curie	Data
	ul. Garncarska 11, 31-115 Kraków	02.2018

Lokalizacja	ul. Garncarska 15, 31-115 Kraków
-------------	----------------------------------

Branża	ARCHITEKTURA	rewizja	-
Faza	Projekt Wykonawczy	nr upr. arch.	podpis
		bez ogr.	
Projektant	mgr inż. arch. Ewa Dobručka	297/2000	
Współpraca	mgr inż. arch. Miłosz Saneitra	038/2009	
	mgr inż. arch. Lucyna Serafin Forach	051/2009	
	mgr inż. arch. Tomasz Rudnik	W/39/2010	
Sprowadzający	mgr inż. arch. Louay Forach	043/10	
Treść projektu		Nr rys.	A4
	PRZEKRÓJ	Skala:	1:100

UWAGA:
Prawo Autorskie zastrzeżone – Zespół Projektowy Kontrapunkt
Wszystkie wymiary należy sprawdzić na budowie!
W przypadku użycia nazwy produktu bądź producenta dopuszcza się zastosowanie materiału równoznacznego pod względem parametrów technicznych i funkcji jakiej ma służyć.