

PIĘTRO 1



WYKŁADZINA PVC –Podłoga o gr. 2mm



WYKŁADZINA PVC o gr. 1,5mm –ściana
NA WYKOKOŚĆ POMIESZCZENIA



UMYWALKA OWAŁNA 60 cm Z OTWOREM, Z PRZELEWEM



MISKA USTĘPOWA LEJOWA WIESZĄCA



PORĘCZ PROSTA 45 cm Średnica 32 mm STAL NIERDZEWNA



BRODZIK KWADRATOWY ZE ZINTEGROWANĄ OBUDOWĄ
90X90X20,5cm GŁĘBOKOŚĆ 9 cm




KABINA KWADRATOWA Z DRZWIAMI ROZSUWANYM,
SZKŁO PRZECIROCZYSIE HARTOWANE Z POMŁOKĄ
REFLEX PROFILE SREBRNE POLYSK
90X90X190cm



PORĘCZ NATYRSKOWA Z ZESTAWEM PRYSZNICOWYM
76x76x110 CM STAL NIERDZEWNA




PORĘCZ UMYWALKOWA 60 CM STAL NIERDZEWNA

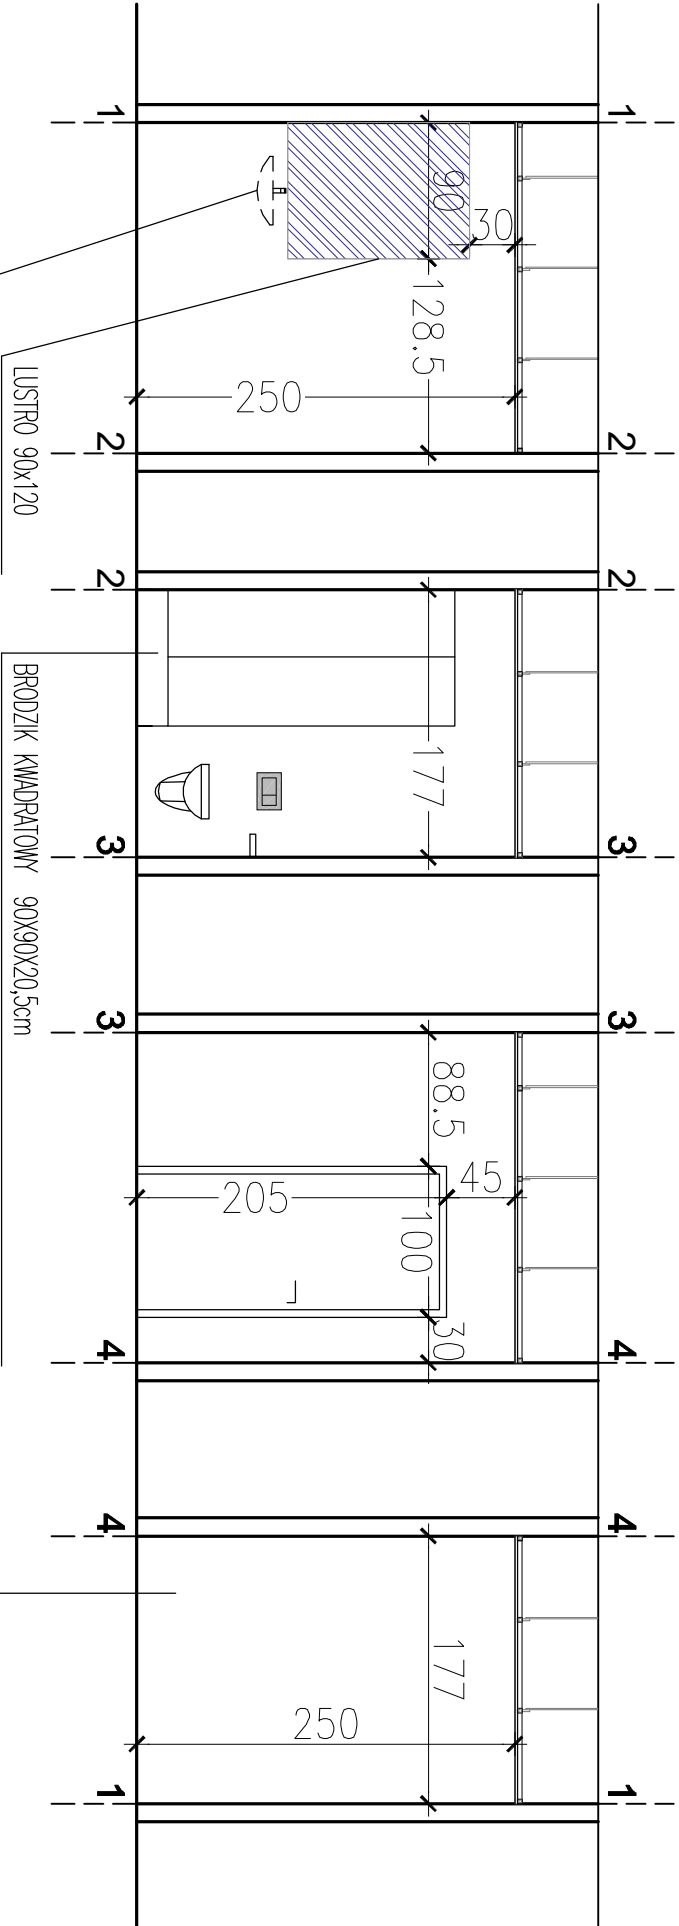

UMYWALKA OWAŁNA 60 cm Z OTWOREM, Z PRZELEWEM

– WYKŁADZINĘ PCV NALEŻY MONTOWAĆ DO WYSOKOŚCI SUFITU
PODWIESZANEGO.
NA ODPWIEDNICH WYSOKOŚCACH NALEŻY ZAMIEŚCIĆ:
UMYWALKĘ 85-90 CM (GÓRNA KRAWĘDŹ)
TOALETĘ 47-52 CM
PAPIER TOALETOWY 80-100 CM
UCHWYT 75-90 CM
SPŁYTKOWACZ BOCZNY – 80-100 CM

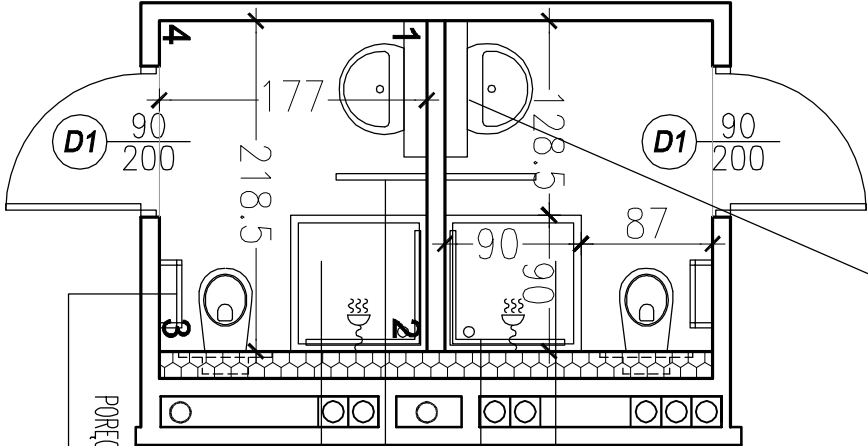

PORĘCZ PROSTA 45 cm Średnica 32 mm STAL NIERDZEWNA

○ KONTRAPUNKT architektura - konstrukcja - technologia			
ZESPÓŁ PROJEKTOWY KONTRAPUNKT Spółka z o. o. ul. Zabłocie 39, 30-701 Kraków NIP: 676-238-36-75 / REGON: 120753070 / KRS:0000311257 tel: +48 12 296 02 71 / + 48 504 260 628 / fax: + 48 122960270			
Obiekt	Centrum Onkologii Instytut im. M. Skłodowskiej Curie Oddział w Krakowie 18-01/1 ODDZIAŁ GINEKOLOGII ONKOLOGICZNEJ 1 PIĘTRO		Nr projektu
Inwestor	Centrum Onkologii Instytut M. Skłodowskiej-Curie ul. Garncarska 11, 31-115 Kraków		Data 02.2018
Lokalizacja	ul. Garncarska 15, 31-115 Kraków		
Branża	ARCHITEKTURA		rewizja -
Faza	Projekt Wykonawczy	npr upr. arch. bez ogr.	podpis
Projektant	mgr inż. arch. Ewa Dobrucka	297/2000	
Współpraca	mgr inż. arch. Miłosz Sonetka	038/2009	
	mgr inż. arch. Lucyna Serafin Farah	051/2009	
	mgr inż. arch. Tomasz Rudnik	W/39/2010	
Sprawdzający	mgr inż. arch. Louay Farah	043/10	
Treść rysunku	ŁAZIENKA PACJENTÓW		Nr rys: A7
			Skala: 1:50

UWAGI:
Praca Autorskie zustrzżone– Zespół Projektowy Kontrapunkt
Wszystkie wymiary należy sprawdzić na budowie!
W przypadku użycia nazwy produktu bądź producenta dopuszcza się zastosowanie
materiału równoważnego pod względem parametrów technicznych i funkcji jakiej mo
służyć.