


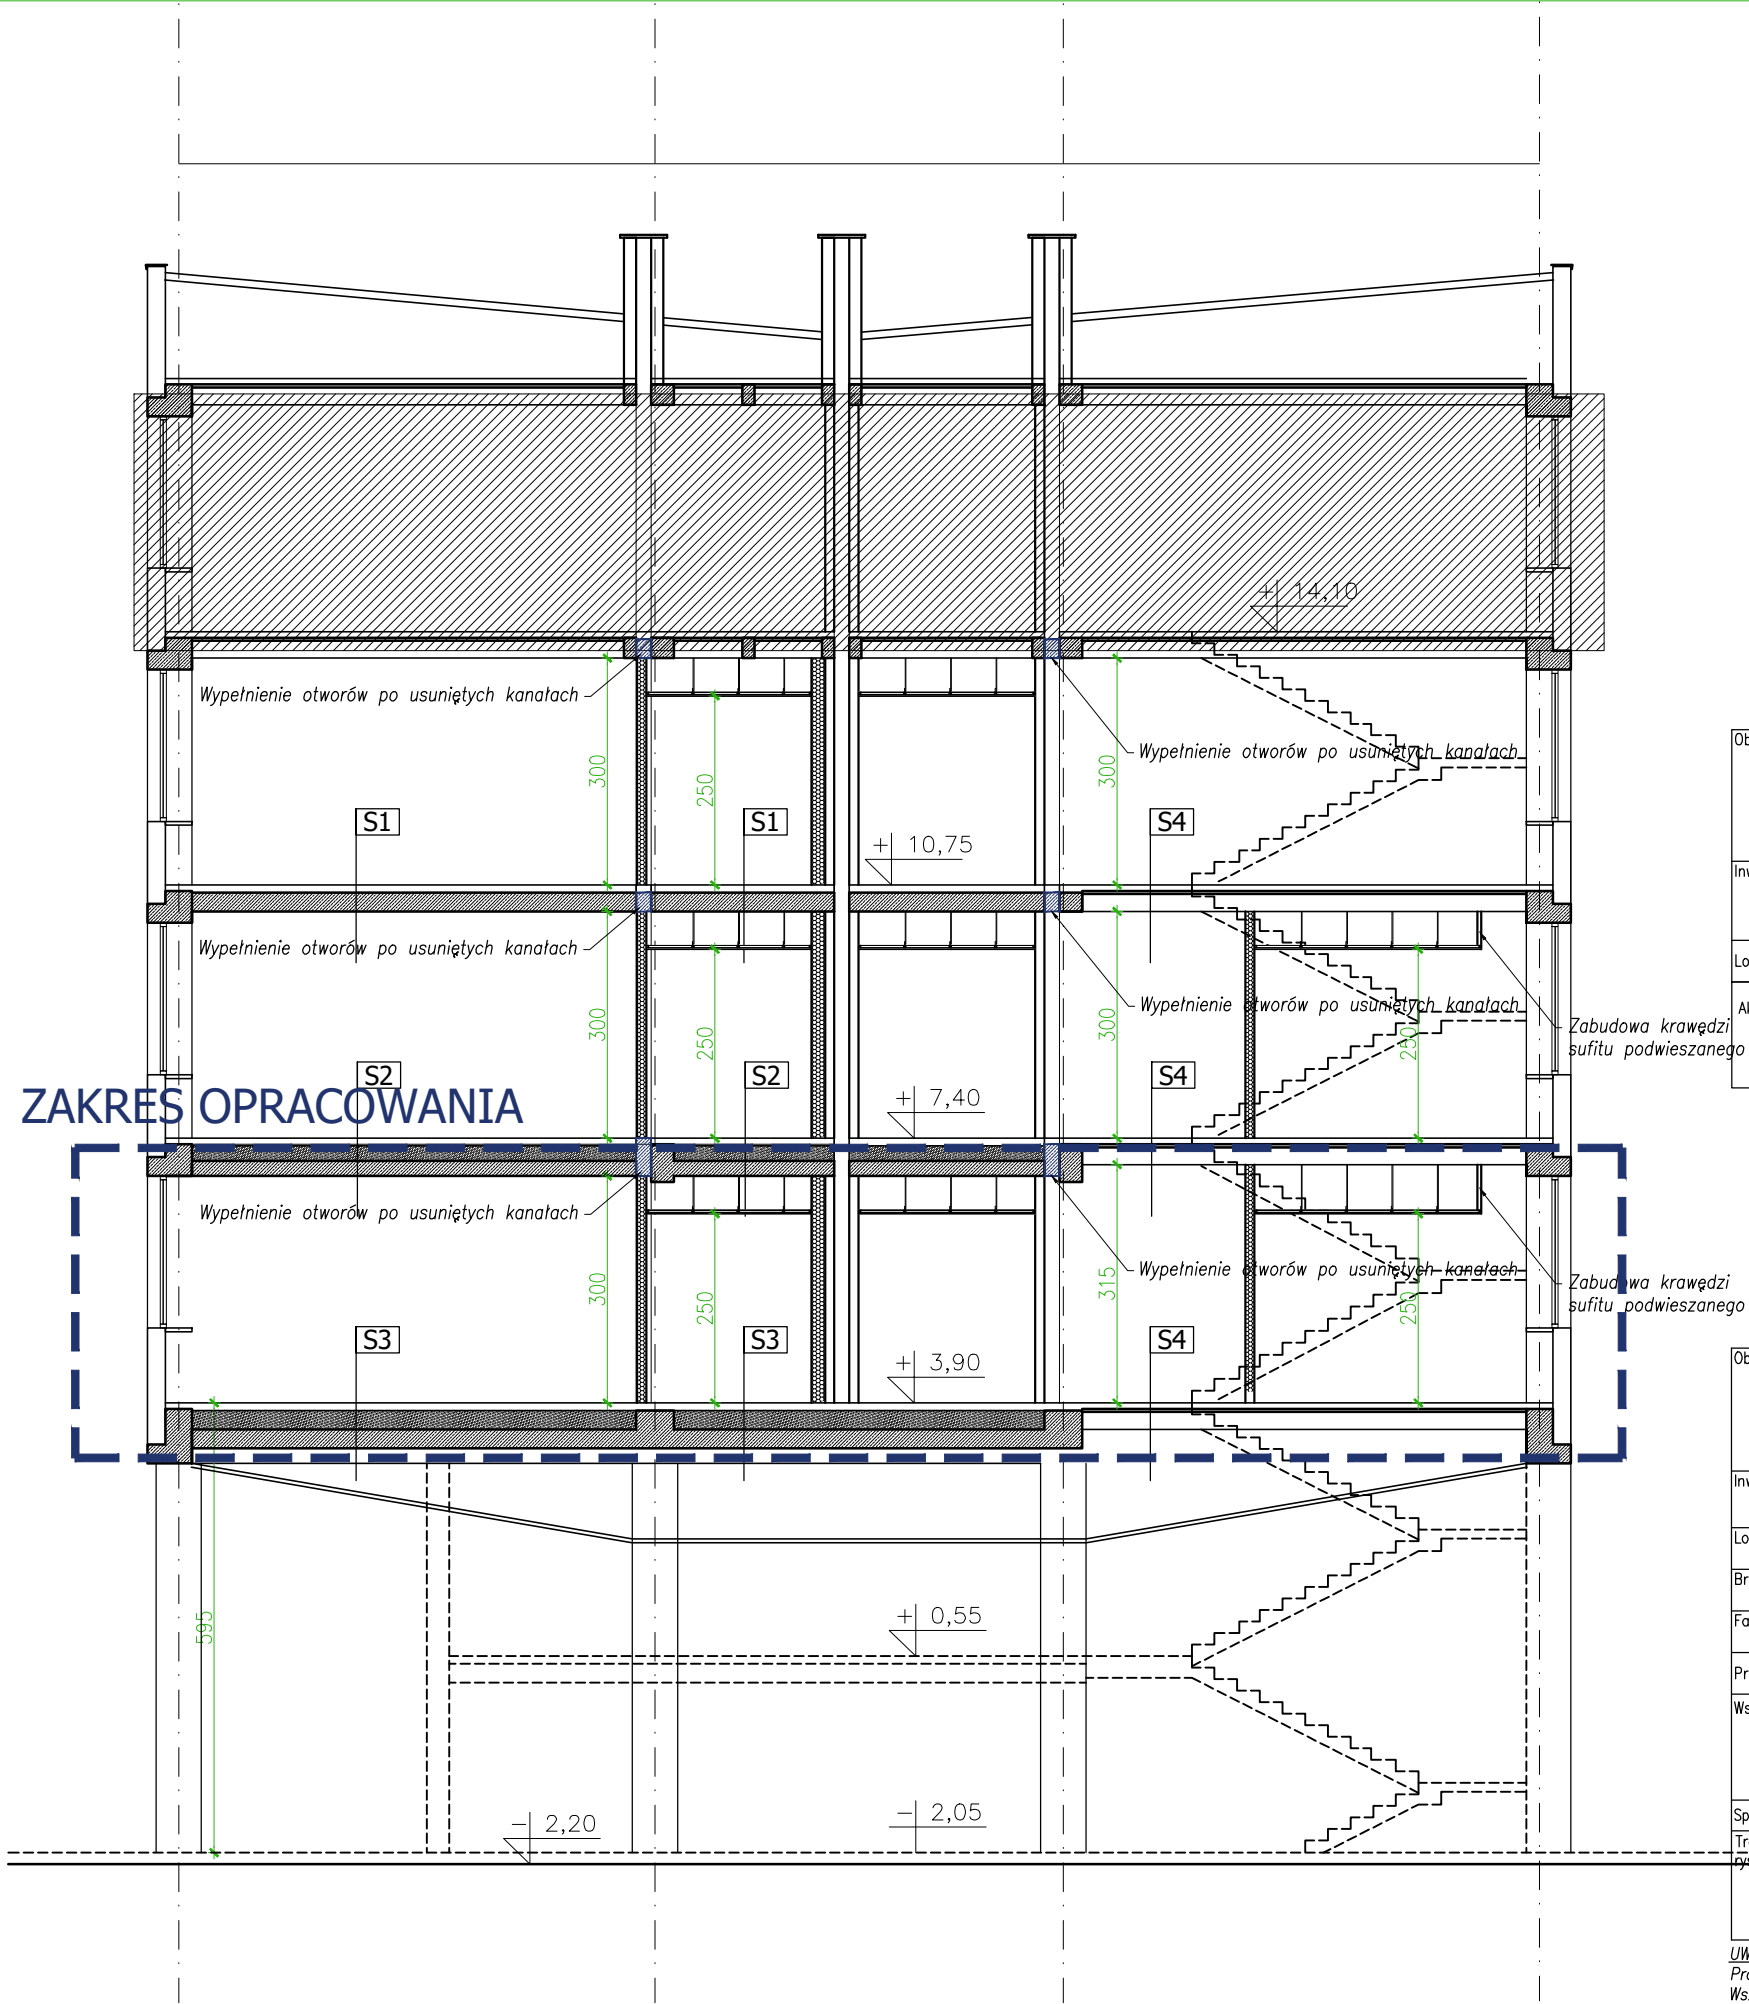

ZAKRES OPRACOWANIA

Obiekt	Narodowy Instytut Onkologii Państwowy Instytut Badawczy im. M. Skłodowskiej Curie Oddział w Krakowie KLINIKA GINEKOLOGII ONKOLOGICZNEJ 1 PIĘTRO	
Inwestor	Narodowy Instytut Onkologii Państwowy Instytut Badawczy im. M. Skłodowskiej Curie Oddział w Krakowie	Data 05.2020
Lokalizacja	ul. Garncarska 15, 31-115 Krakow	
Aktualizacja	mgr inż. arch. Agnieszka Dudzińska	074/2007

O ZESPÓŁ PROJEKTOWY KONTRAPUNKT architektura - konstrukcja - technologia ul. Zabłocie 39, 30-701 Kraków NIP: 676-238-36-75 / REGON: 120753070 / KRS:0000311257 tel: +48 12 296 02 71 / + 48 504 260 628 / fax: + 48 122960270			
Obiekt	Centrum Onkologii Instytut im. M. Skłodowskiej Curie Oddział w Krakowie ODDZIAŁ GINEKOLOGII ONKOLOGICZNEJ 1 PIĘTRO		Nr projektu 18-01/1
Inwestor	Centrum Onkologii Instytut M. Skłodowskiej-Curie ul. Garncarska 11, 31-115 Kraków		Data 02.2018
Lokalizacja	ul. Garncarska 15, 31-115 Krakow		
Branża	ARCHITEKTURA		rewizja -
Faza	Projekt Wykonawczy	nr upr. arch. bez ogr.	podpis
Projektant	mgr inż. arch. Ewa Dobrucka	297/2000	
Współpraca	mgr inż. arch. Miłosz Sanetra	038/2009	
	mgr inż. arch. Lucyna Serafin Farah	051/2009	
	mgr inż. arch. Tomasz Rudnik	W/39/2010	
Sprawdzający	mgr inż. arch. Louay Farah	043/10	
Treść rysunku	PRZEKRÓJ		Nr rys: 4
			Skala: 1:100

UWAGA:
Prawa Autorskie zastrzeżone – Zespół Projektowy Kontrapunkt
Wszystkie wymiary należy sprawdzić na budowie!
W przypadku użycia nazwy produktu bądź producenta dopuszcza się zastosowanie
materiału równoważnego pod względem parametrów technicznych i funkcji jakiej ma
służyć.