


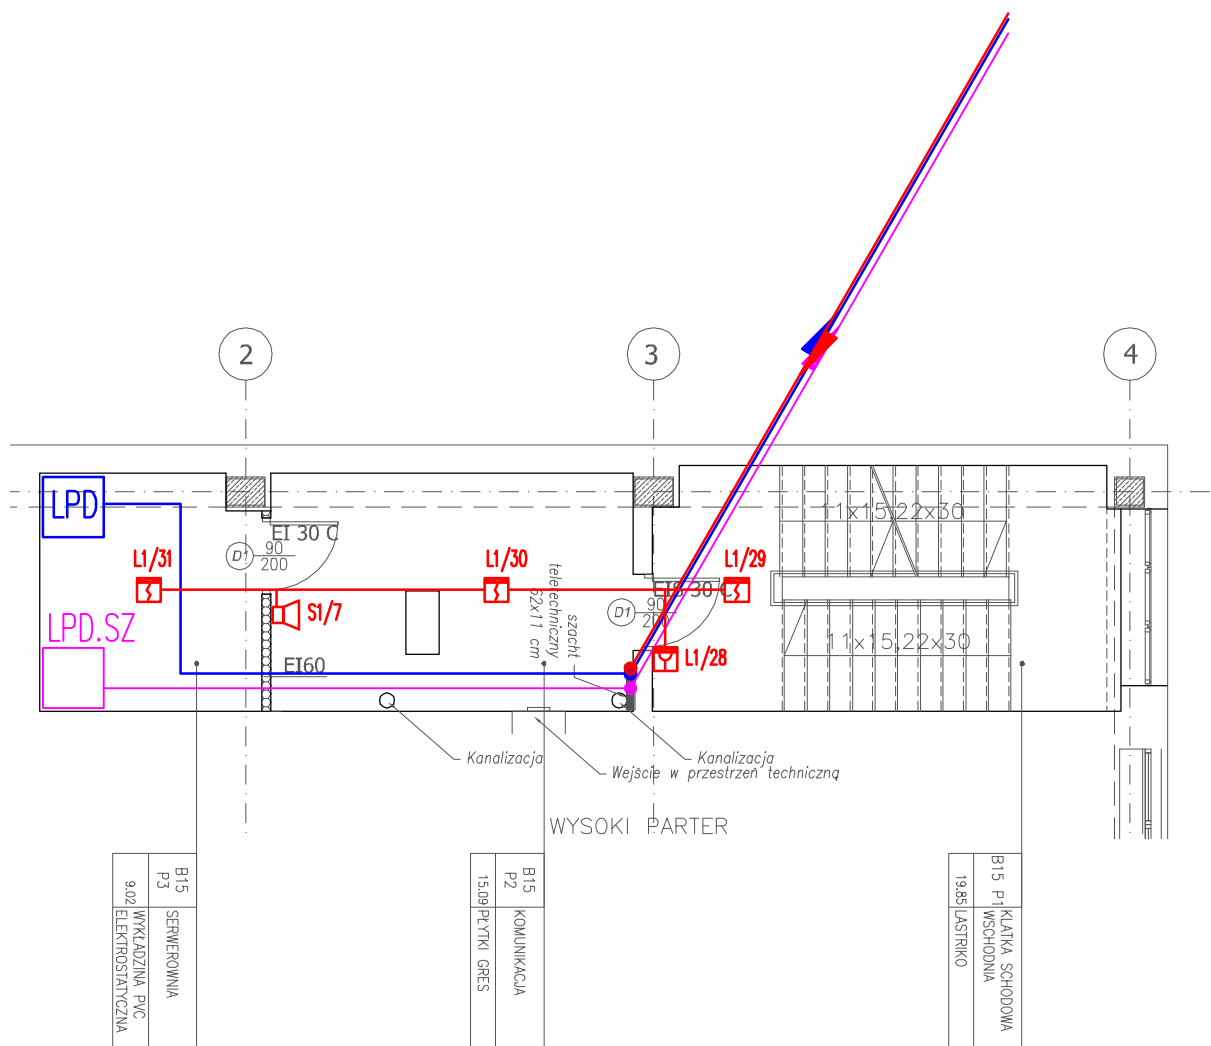

LEGENDA NA RYSUNKACH E12.1 DO E12.2

○ **KONTRAPUNKT** architektura - konstrukcja - technologia
 ZESPÓŁ PROJEKTOWY KONTRAPUNKT Spółka z o. o.
 ul. Zabłocie 39, 30-701 Kraków
 NIP: 676-238-36-75 / REGON: 120753070 / KRS:0000311257
 tel: +48 12 296 02 71 / + 48 504 260 628 / fax: + 48 122960270

Obiekt	Centrum Onkologii Instytut im. M. Skłodowskiej Curie Oddział w Krakowie KLINIKA ONKOLOGI 2 PIĘTRO		Nr projektu 18-01/2
Inwestor	Centrum Onkologii Instytut M. Skłodowskiej-Curie ul. Garncarska 11, 31-115 Kraków		Data 07.2018
Lokalizacja	ul. Garncarska 15, 31-115 Kraków		
Branża	ELEKTRYKA		rewizja -
Faza	Projekt Wykonawczy	nr upr. bez ogr.	podpis
Projektant	mgr inż. Piotr Kapuściński	338/2001	
Sprawdzający	inż. Antoni Stabon	435/87	
Treść rysunku	PLAN INSTALACJI SŁABOPRĄDOWYCH SERWEROWNIA.		Nr rys: E-11.4 Skala: 1:100

UWAGA:
 Prawa Autorskie zastrzeżone – Zespół Projektowy Kontrapunkt
 Wszystkie wymiary należy sprawdzić na budowie!
 W przypadku użycia nazwy produktu bądź producenta dopuszcza się zastosowanie materiału równoważnego pod względem parametrów technicznych i funkcji jakiej ma służyć.