


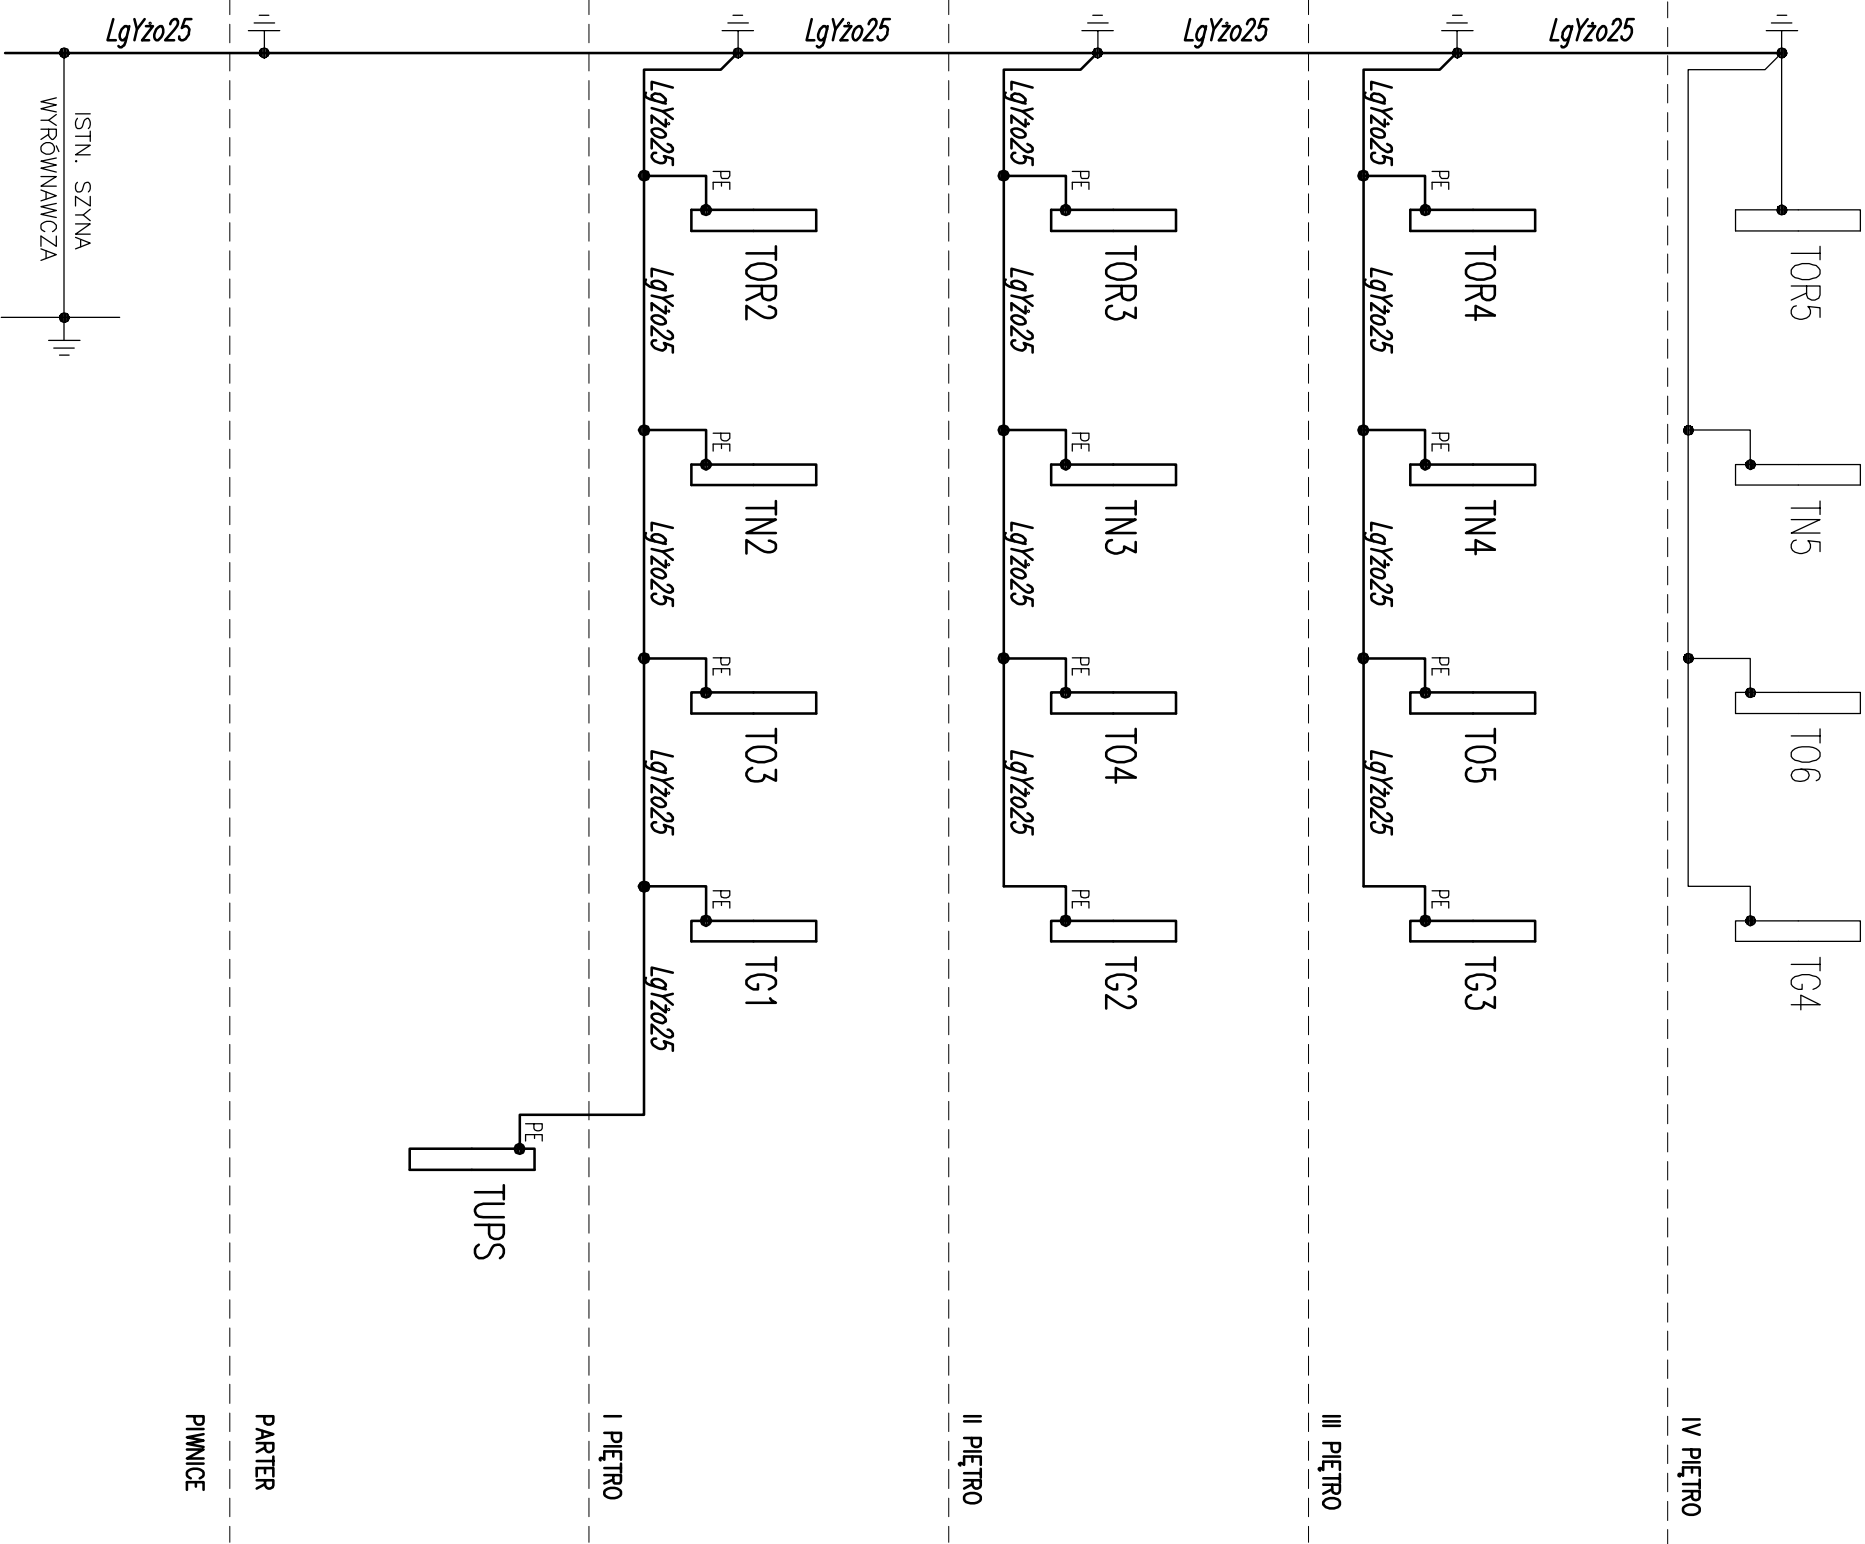

○ KONTRAPUNKT architektura - konstrukcja - technologia			
ZESPÓŁ PROJEKTOWY KONTRAPUNKT Spółka z o. o. ul. Zabłocie 39, 30-701 Kraków NIP: 676-238-96-75 / REGON: 120753070 / KRS:0000311257 tel: +48 12 296 02 71 / + 48 504 260 628 / fax: + 48 122960270			
Opiekł	Centrum Onkologii Instytut im. M. Skłodowskiej Curie Oddział w Krakowie KLINIKA ONKOLOGI 2 PIĘTRO	Nr projektu 18-01/2	
Inwestor	Centrum Onkologii Instytut M. Skłodowskiej-Curie ul. Garncarska 11, 31-115 Kraków	Data 07.2018	
Lokalizacja	ul. Garncarska 15, 31-115 Kraków		
Brano	ELEKTRYKA		
Faza	Projekt Wykonawczy	nr upr. bez ogr.	podpis
Projektant	mgr inż. Piotr Kopuściński	338/2001	
Sprawdzający	inż. Antoni Stabon	435/87	
Treść rysunku	SCHEMAT BLOKOWY UKŁADU POŁĄCZEŃ WYRÓWNAWCZYCH		Nr rys: E-2
UWAGI:	Skala:		

Praca Autorska zstrzeżone – Zespół Projektowy Kontrapunkt
Wszelkie wymiary należy sprawdzić na budowie!
W przypadku użycia nazwy produktu bądź producenta dopuszcza się zastosowanie
materiału równoważnego pod względem parametrów technicznych i funkcji (jakiej ma
służyć).

UWAGA:
Prawa Autorskie zastrzeżone – Zespół Projektowy Kontrapunkt
Wszystkie wymiary należy sprawdzić na budowie!
W przypadku użycia nazwy produktu bądź producenta dopuszcza się zastosowanie materiału równoważnego pod względem parametrów technicznych i funkcji jakiej ma służyć.