


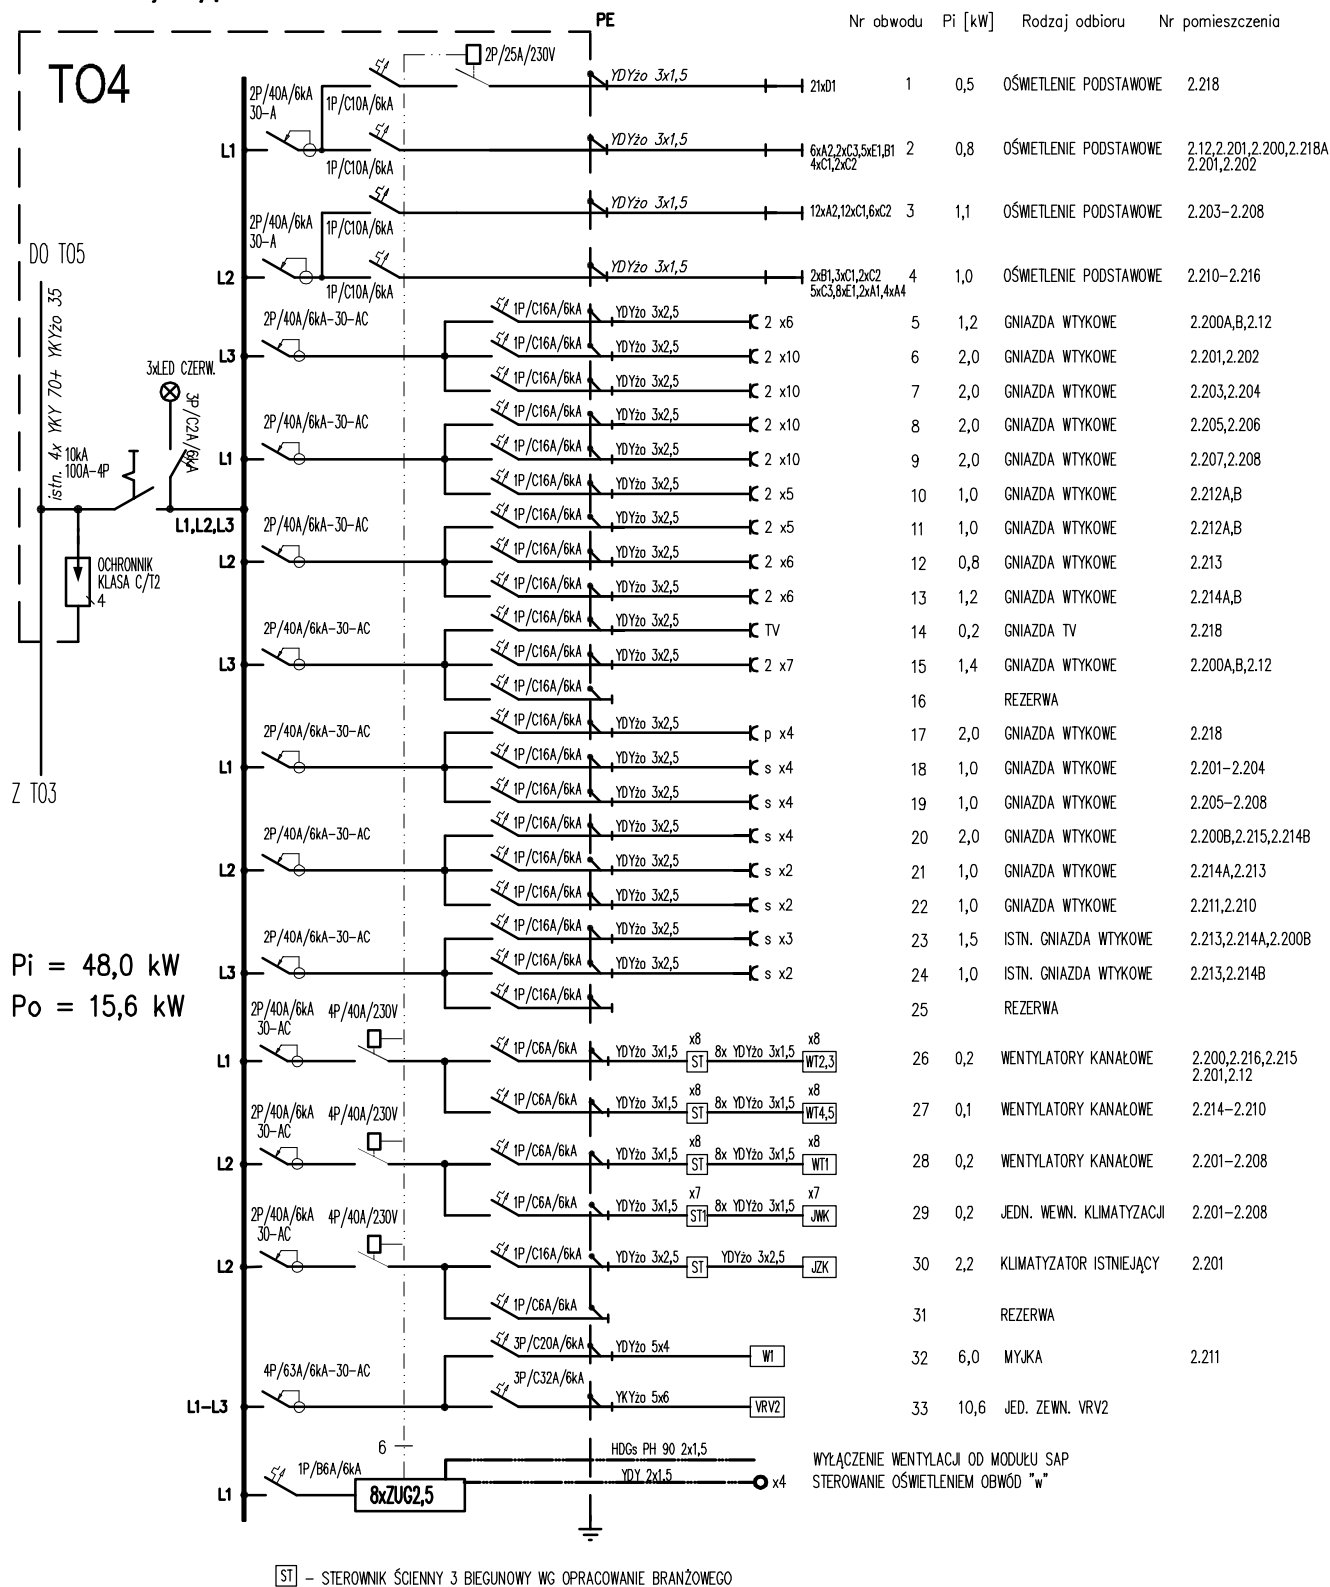

ST - STEROWNIK ŚCIENNY 3 BIEGUNOWY WG OPRAWIANIE BRANŻOWEGO

○ KONTRAPUNKT architektura - konstrukcja - technologia

ZESPÓŁ PROJEKTOWY KONTRAPUNKT Spółka z o. o.
ul. Zabłocie 39, 30-701 Kraków
NIP: 676-238-36-75 / REGON: 120753070 / KRS:0000311257
tel: +48 12 296 02 71 / + 48 504 260 628 / fax: + 48 122960270

UWAGA:

Prawa Autorskie zastrzeżone- Zespół Projektowy Kontrapunkt

Wszystkie wymiary należy sprawdzić na budowie!

W przypadku użycia nazwy produktu bądź producenta dopuszcza się zastosowanie materiału równoważnego pod względem parametrów technicznych i funkcji jakiej ma służyć.

Obiekt	Centrum Onkologii Instytut im. M. Skłodowskiej Curie Oddział w Krakowie KLINIKA ONKOLOGI 2 PIĘTRO		Nr projektu	18-01/2
Inwestor	Centrum Onkologii Instytut M. Skłodowskiej-Curie ul. Garncarska 11, 31-115 Kraków		Data	07.2018
Lokalizacja	ul. Garncarska 15, 31-115 Kraków			
Branża	ELEKTRYKA		rewizja	-
Faza	Projekt Wykonawczy	nr upr. bez ogr.	podpis	
Projektant	mgr inż. Piotr Kapuściński	338/2001		
Sprawdzający	inż. Antoni Stabon	435/87		
Treść rysunku	TABLICE ROZDZIELCZE. SCHEMATY IDEOWE.		Nr rys:	E-3.1
			Skala:	