




TABLICE ROZDZIELCZE

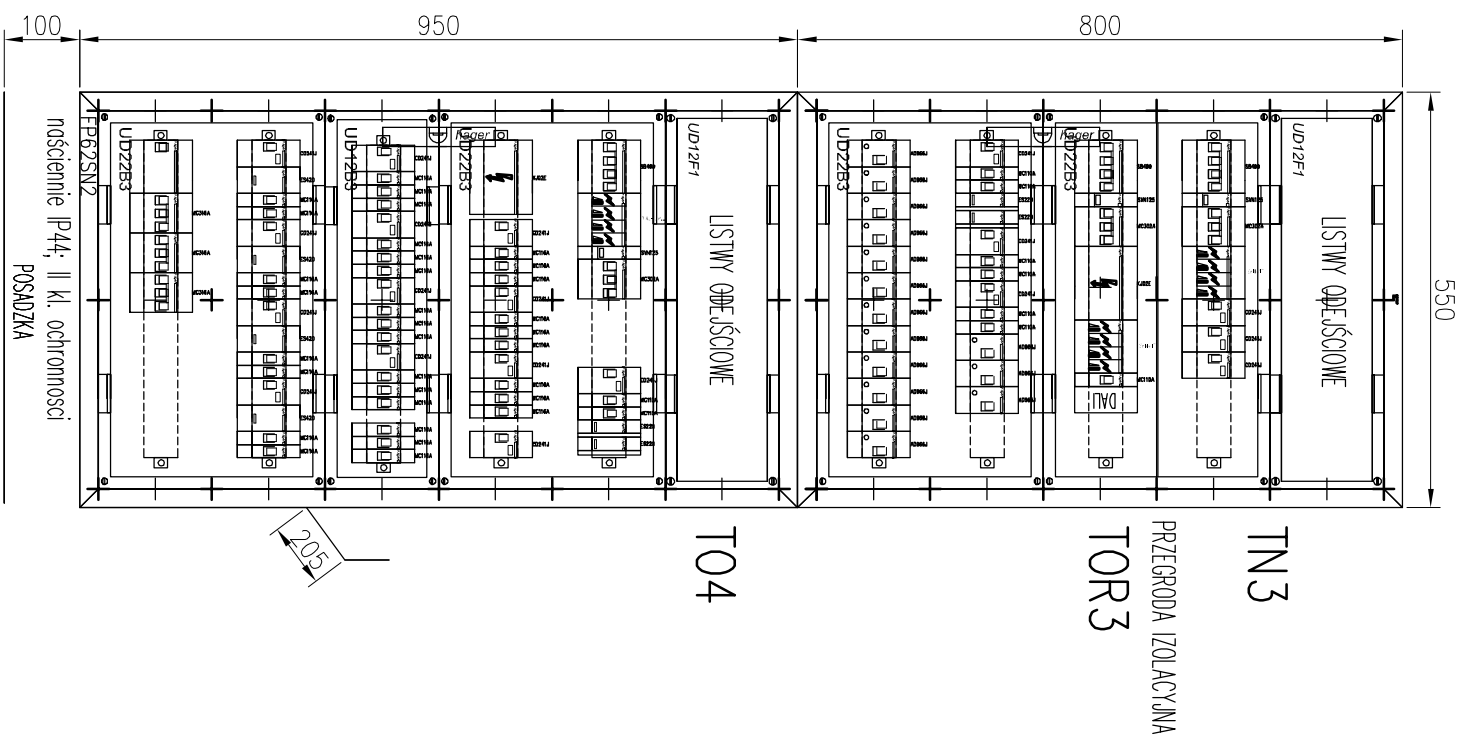

TG2

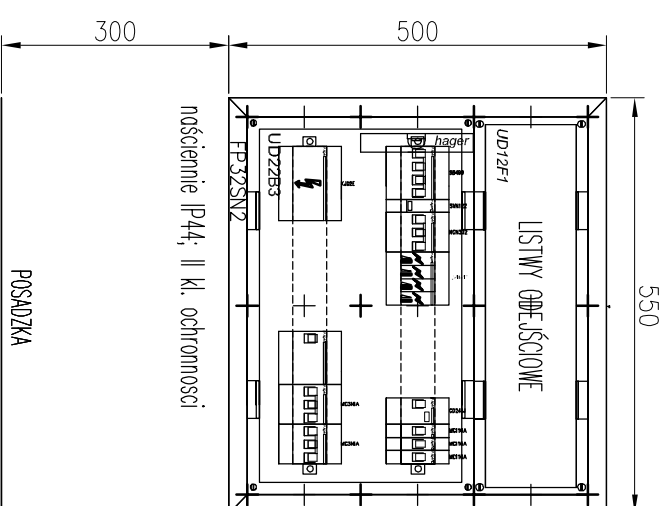

TUPS

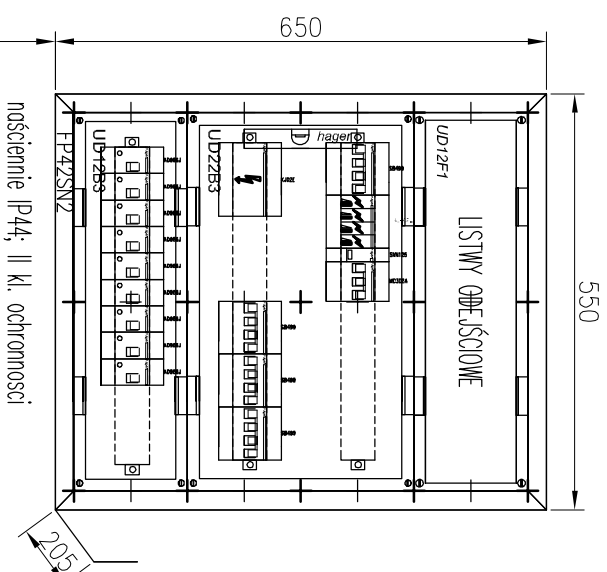

KONTRAPUNKT architektura - konstrukcja - technologia ZESPÓŁ PROJEKTOWY KONTRAPUNKT Spółka z o. o. ul. Złobice 39, 50-701 Kraków NIP: 676-238-36-75 / REGON: 120753070 / KRS:0000311257 tel: +48 12 296 02 71 / + 48 504 260 628 / fax: + 48 122960270	
Obiekt	Centrum Onkologii Instytut im. M. Skłodowskiej Curie Oddział w Krakowie KLINIKA ONKOLOGI 2 PIĘTRO
Inwestor	Centrum Onkologii Instytut M. Skłodowskiej-Curie ul. Garmarska 11, 31-115 Kraków
Lokalizacja	ul. Garmarska 15, 31-115 Kraków
Bramo	ELEKTRYKA
Faza	Projekt Wykonawczy
Projektant	mgr inż. Piotr Kapuściński
Sprawdzający	inż. Antoni Siabon
Teżę rysunku	inż. Antoni Siabon
TABLICE ROZDZIELCZE. ELEWACJE.	
Skala:	1:10

UWAGA: Prawa Autorские zosłrzone – Zespół Projektowy Kontpunkt
Wszystkie wymiary należy sprawdzić na budowie.
W przypadku użycia nazwy produktu bądź produktu dopuszcza się zastosowanie
materiału równoważnego pod względem parametrów technicznych i funkcji jakie ma
służyć.