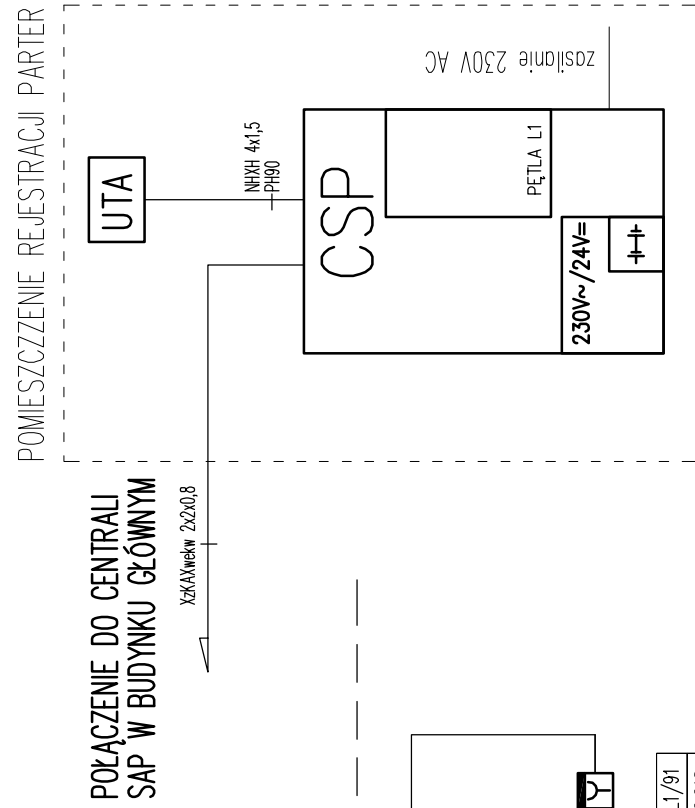
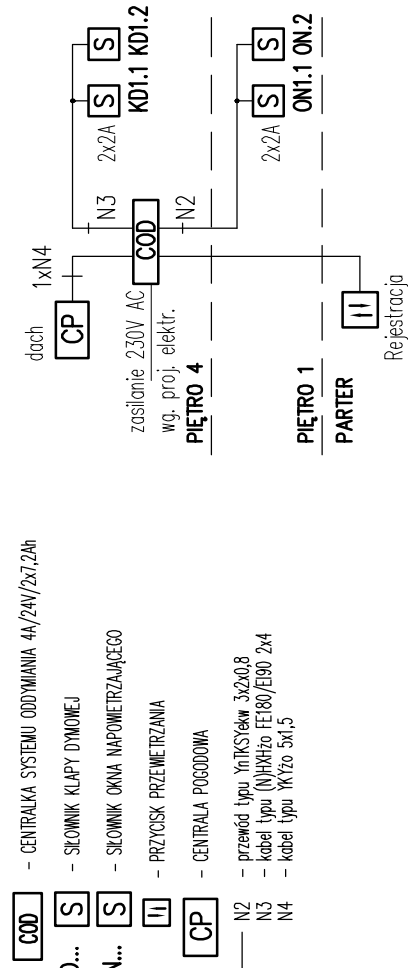
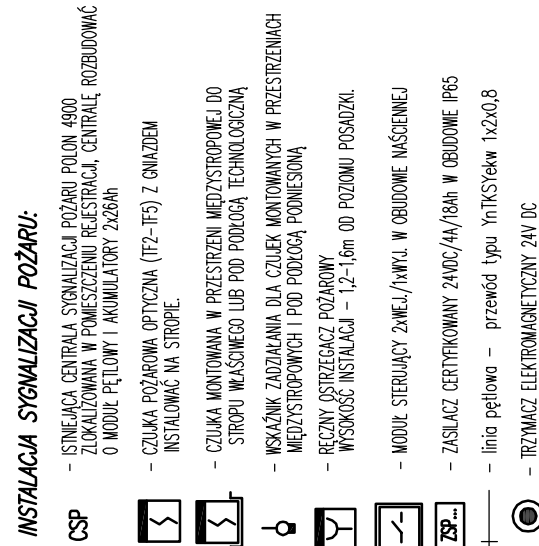
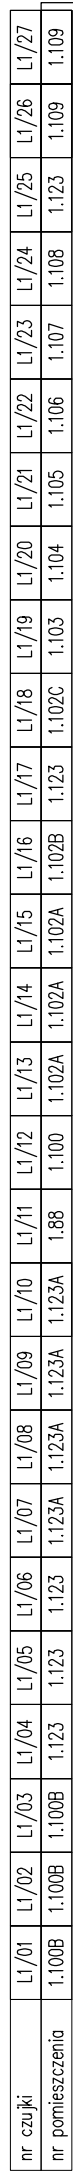
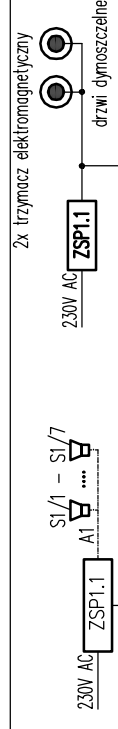
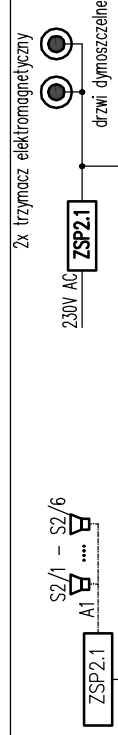
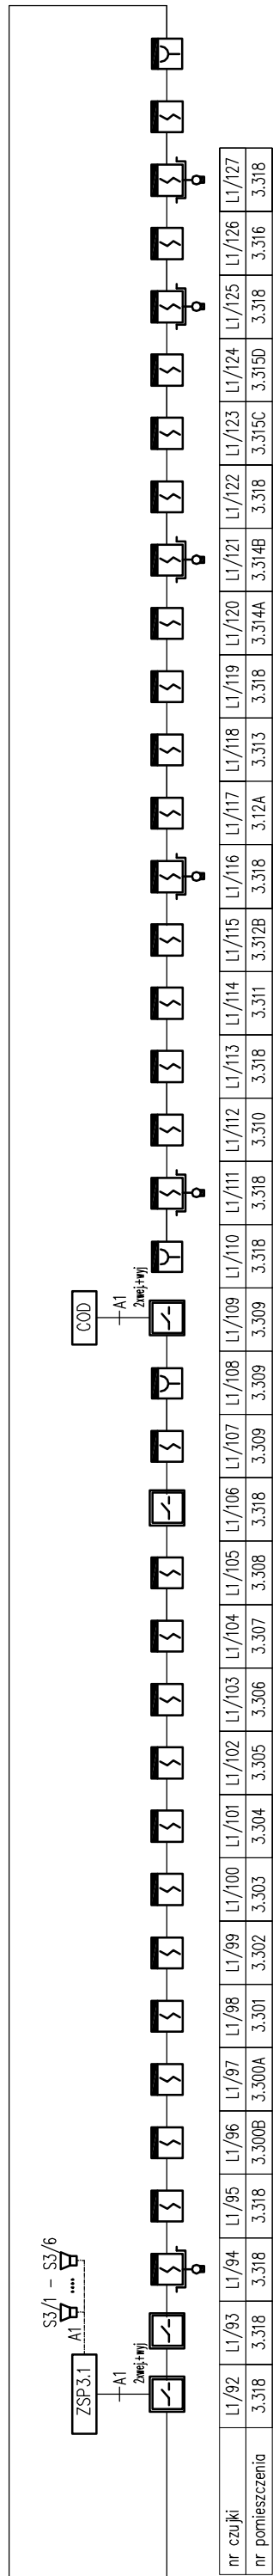


Obiekt	Centrum Onkologii Instytut Im. M. Skłodowskiej-Curie Oddział w Krakowie KLINIKA ONKOLOGII 2 PIĘTRO	Nr projektu 18-01/2
Inwestor	Centrum Onkologii Instytut M. Skłodowskiej-Curie ul. Garncarska 11, 31-115 Kraków	Data 07.2018
Ukwalizacja	ul. Garncarska 15, 31-115 Kraków	rewizja
Branda	ELEKTRYKA	podpis
Faza	Projekt Wykonawczy	nr upr. bez ogr.
Projektant	mgr inż. Piotr Kapuściński	338/2001
Świadczącość	inż. Antoni Słabon	435/87
Trzeci wykonawca	SCHEMAT INSTALACJI SYGNALIZACJI POŻARU.	
		Nr rys. E-5
		Szkala:

UWAGA: Prowa Alusterie zastrzeżone – Zespół Projektowy Kontypunkt
Wszystkie wymiary należy sprawdzić na budowie!
W przypadku użycia nazwy produktu bądź producenta dopuszcza się zastosowanie materiału równoważnego pod względem parametrów technicznych i funkcji i jakości ma służyć.