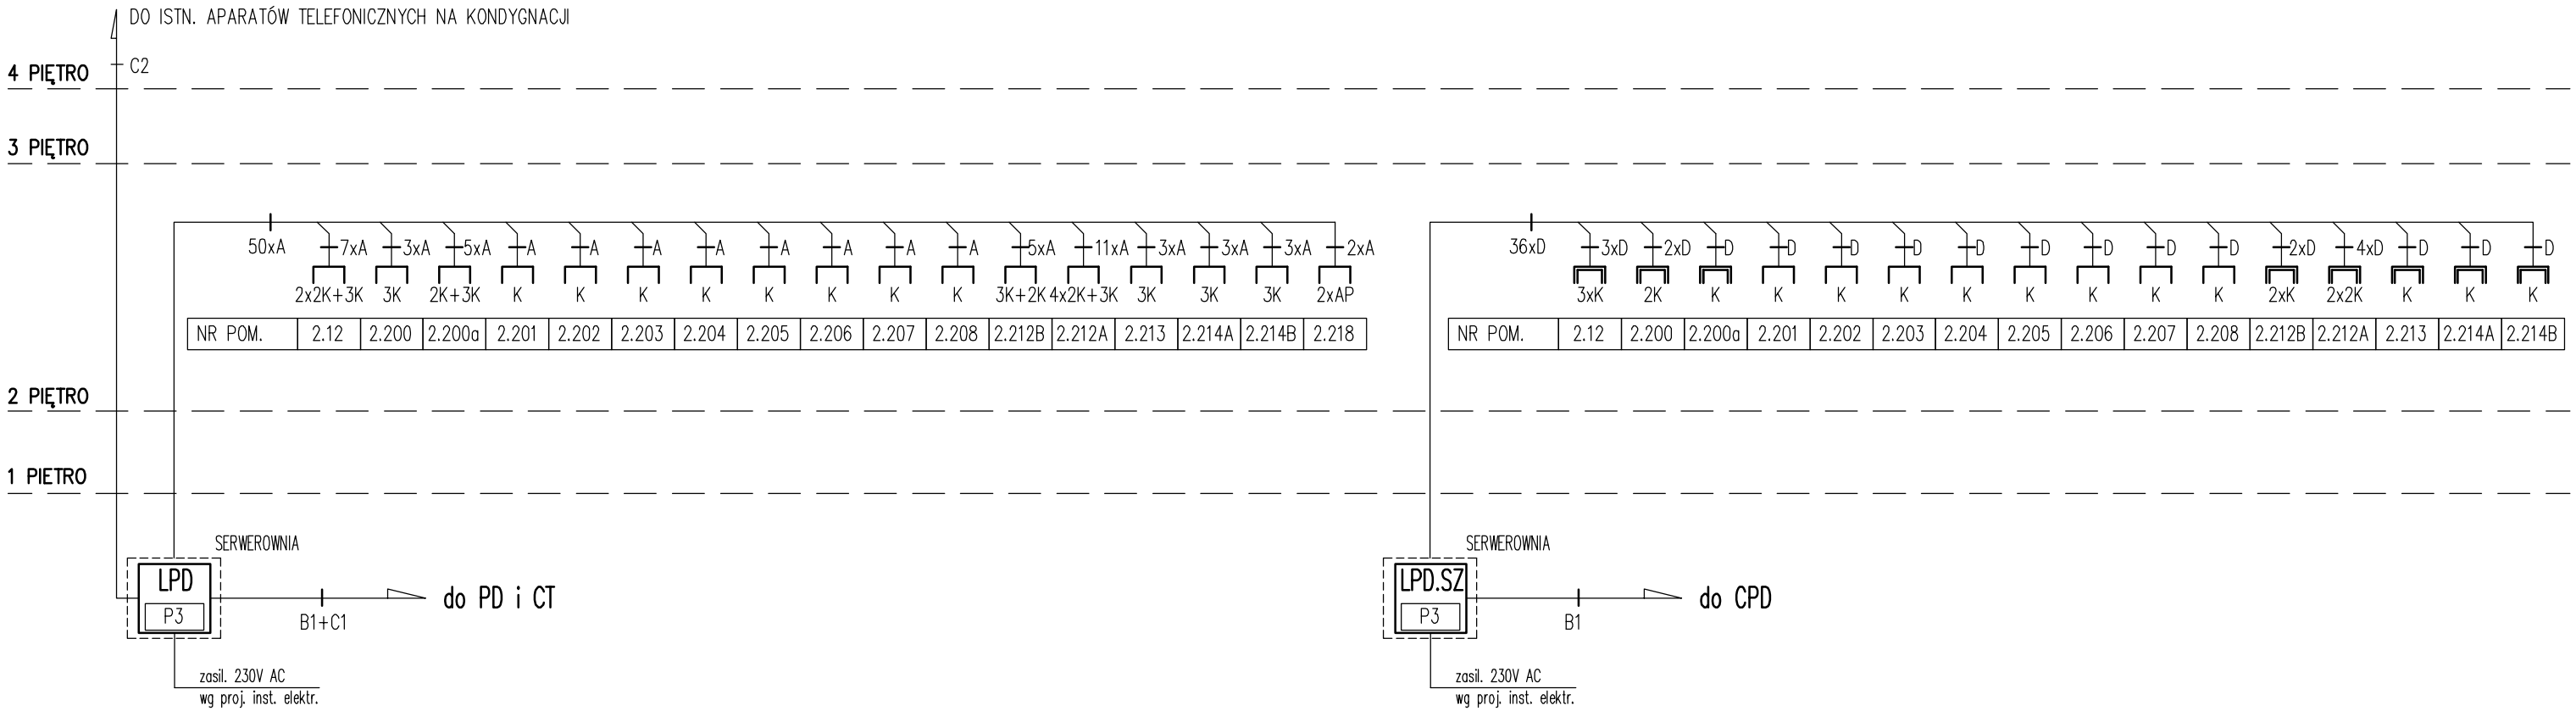

INSTALACJA OKABLOWANIA STRUKTURALNGO – SIEĆ OGÓLNA

- 2K – gniazdo końcowe okablowania strukturalnego 2xRJ45 kat. 6 UTP – sieć ogólna
- AP – gniazdo końcowe dla punktu dostępowego sieci WI-FI 1xRJ45 kat 6 UTP
- A – przewód okablowania strukturalnego, kat 6 250MHz U/UTP LSZH
- **LPD** – projektowany lokalny punkt dystrybucyjny szafa 80x80cm/47U/
- **PD** – istniejący punkt dystrybucyjny – 1 piętro
- **CT** – istniejąca centrala telefoniczna – diagnostyka poziom piwnic
- B1 – kabel światłowodowy 12G MM 50/125 uniwersalny
- C1 – kabel teletechniczny XzTKMXpw 50x2x0,5
- C2 – kabel teletechniczny XzTKMXpw 20x2x0,5

INSTALACJA OKABLOWANIA STRUKTURALNGO – SIEĆ SZPITALNA

- 2K – gniazdo końcowe okablowania strukturalnego 2xRJ45 kat. 6 FTP – sieć szpitalna
- D – przewód okablowania strukturalnego, kat 6 350MHz F/UTP LSZH
- **LPD.SZ** – projektowany lokalny punkt dystrybucyjny sieci szpitalnej szafa 80x80cm/47U/
- B1 – kabel światłowodowy 12G MM 50/125 uniwersalny
- **CPD** – istniejący cenralny punkt dystrybucyjny – diagnostyka parter

KONTRAPUNKT architektura - konstrukcja - technologia
ZESPÓŁ PROJEKTOWY KONTRAPUNKT Spółka z o. o.
ul. Zabłocie 39, 30–701 Kraków
NIP: 676–238–36–75 / REGON: 120753070 / KRS:0000311257
tel: +48 12 296 02 71 / + 48 504 260 628 / fax: + 48 122960270

Obiekt	Centrum Onkologii Instytut im. M. Skłodowskiej Curie Oddział w Krakowie KLINIKA ONKOLOGI 2 PIĘTRO		Nr projektu 18-01/2
Inwestor	*Centrum Onkologii Instytut M. Skłodowskiej–Curie ul. Garncarska 11, 31–115 Kraków*		Data 07.2018
Lokalizacja	*ul. Garncarska 15, 31–115 Krakow*		
Branza	ELEKTRYKA		rewizja -
Faza	Projekt Wykonawczy	nr upr. bez ogr.	podpis
Projektant	mgr inż. Piotr Kapuściński	338/2001	
Sprawdzający	inż. Antoni Słaboń	435/87	
Treść rysunku	SCHEMAT INSTALACJI OKABLOWANIA STRUKTURALNEGO.		Nr rys: E–6.1
			Skala:

UWAGA:
Prawa Autorskie zastrzeżone– Zespół Projektowy Kontrapunkt
Wszystkie wymiary należy sprawdzić na budowie!
W przypadku użycia nazwy produktu bądź producenta dopuszcza się zastosowanie materiału równoważnego pod względem parametrów technicznych i funkcji jakiej ma służyć.