



LPD.SZ

Szafa 47U 800x800x2217 dwuskrzydłowe perforowane drzwi z przodu i z tyłu

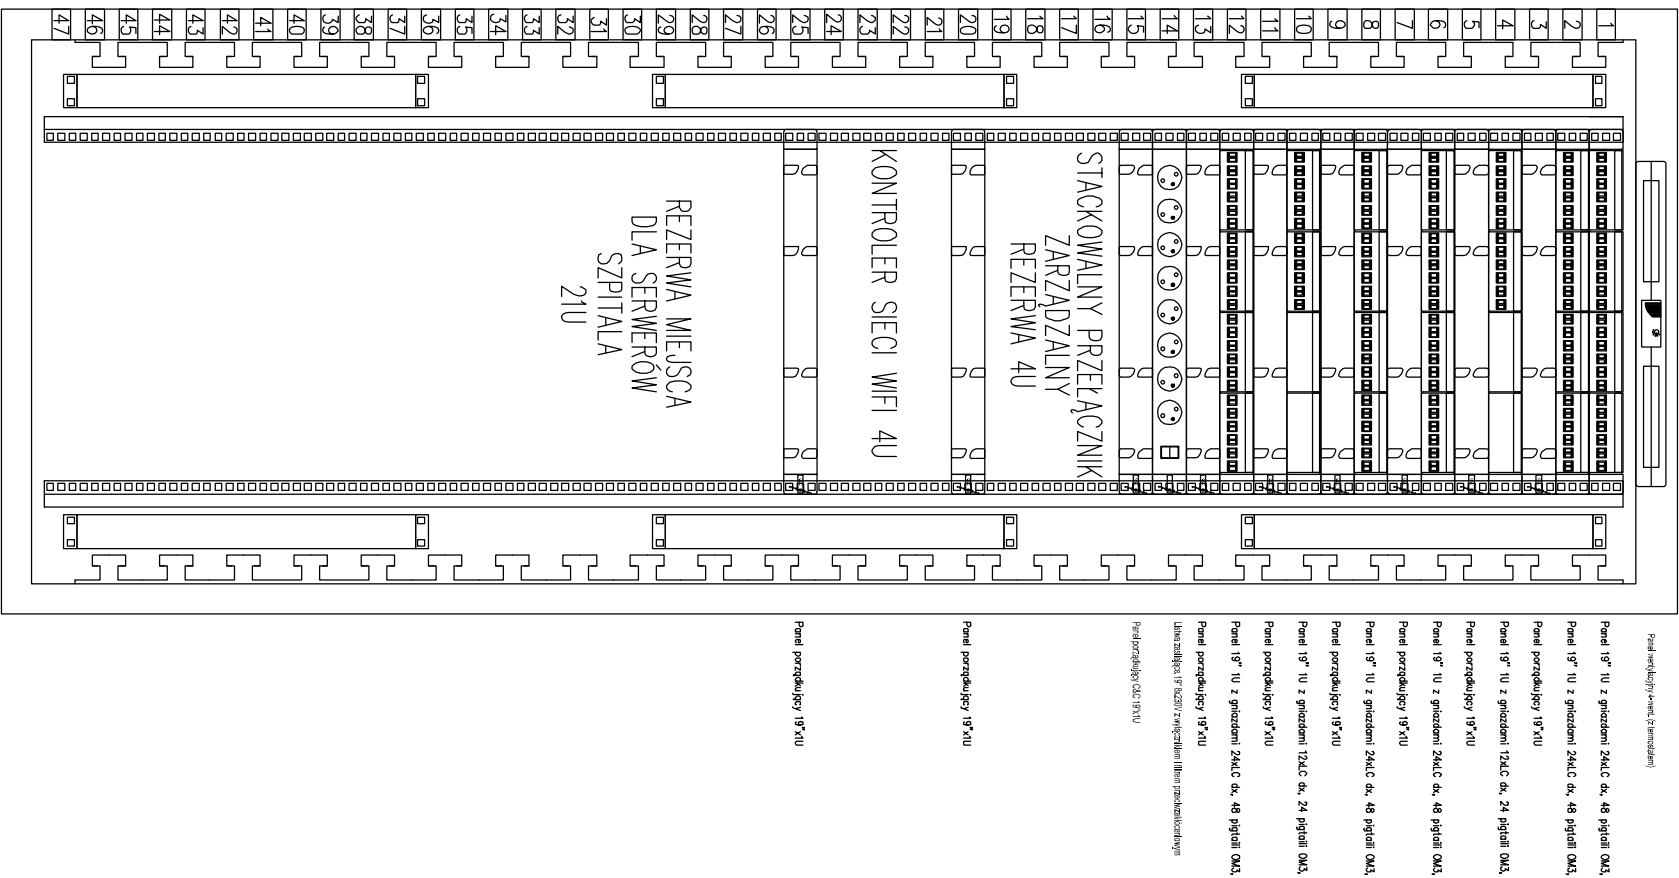

LPD

Szafa 47U 800x800x2217 dwuskrzydłowe perforowane drzwi z przodu i z tyłu

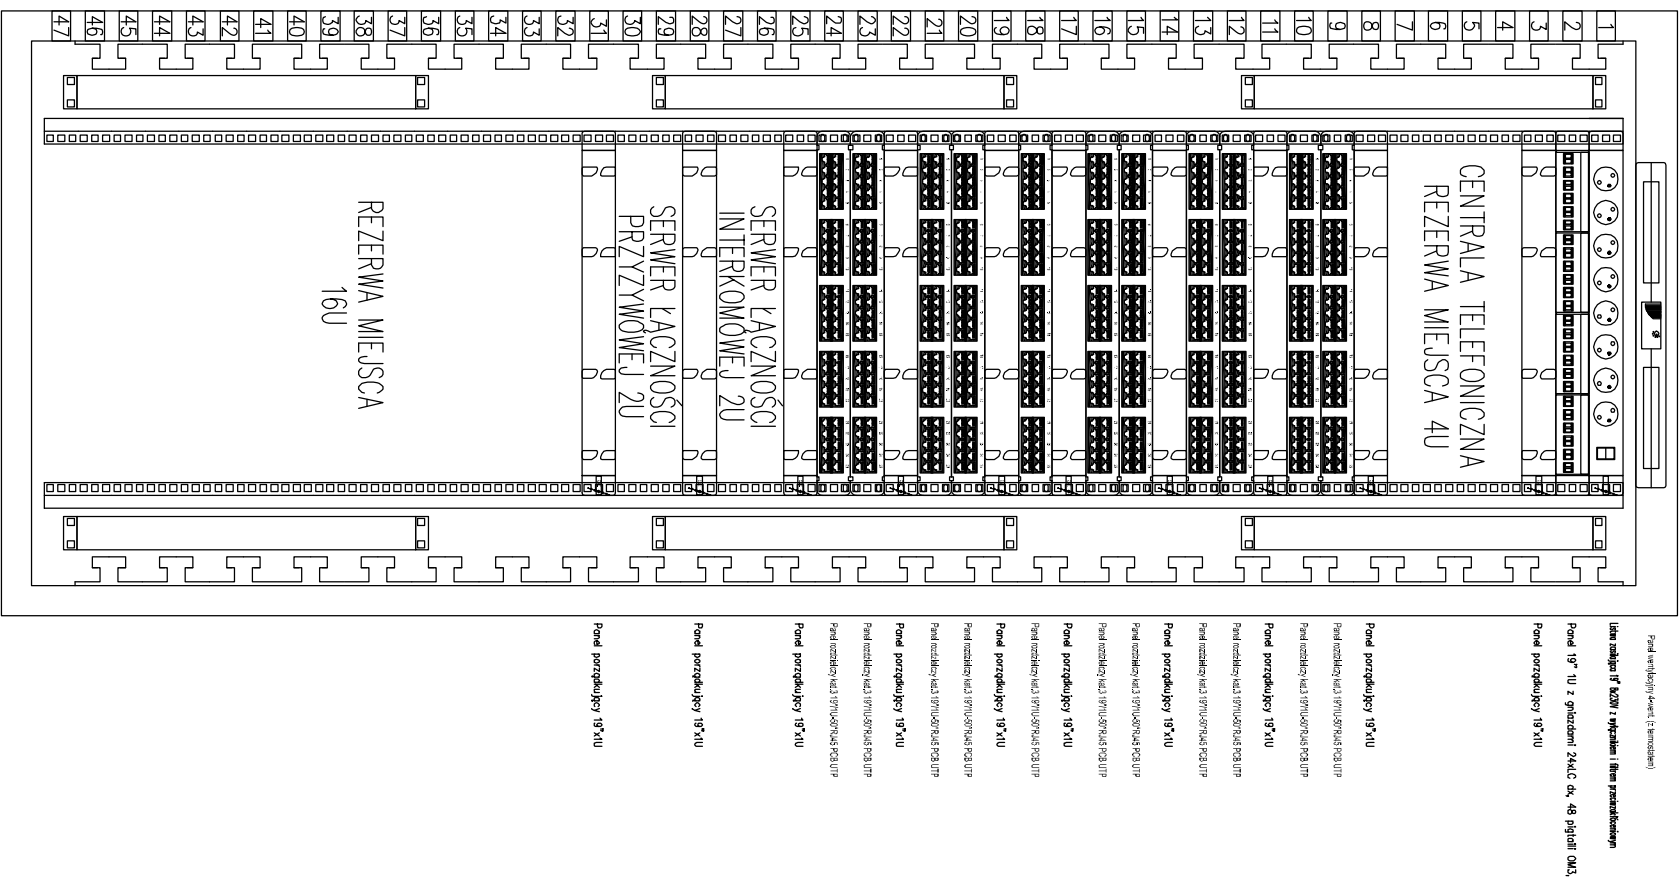

Opiekun	KONTRAPUNKT architektura - konstrukcja - technologia		Nr projektu	18-01/2
	ZESPÓŁ PROJEKTOWY KONTRAPUNKT Spółka z o. o. ul. Zdobycie 39, 30-701 Kraków tel.: 676-238-36-71 / REGON: 120753070 / KRS:0000311257 fax: +48 12 296 02 71 / + 48 504 260 628 / fax: + 48 122960270			
Obiekt	Centrum Onkologii Instytut im. M. Skłodowskiej-Curie Oddział w Krakowie KLINIKA ONKOLOGI 2 PIĘTRO			
Inwestor	Centrum Onkologii Instytut M. Skłodowskiej-Curie ul. Garmarska 11, 31-115 Kraków		Data 07.2018	
Localizacja	ul. Garmarska 15, 31-115 Kraków			
Branża	ELEKTRYKA		rewizja -	
Faza	Projekt Wykonawczy	nr upr. bez ogr.	podpis	
Projektant	mgr inż. Piotr Kapuściński	338/2001		
Supervizor	inż. Antoni Siabon	435/87		
Twórca rysunku	SCHEMAT INSTALACJI OKABLOWANIA STRUKTURALNEGO.		Nr pś: E-6.6.2	Skala: 1:10

Prawa Autorskie zastrzeżone – Zespół Projektowy Kontopunkt
Wszystkie wymiary należy sprawdzić na budowie.
W przypadku użycia nazwy produktu bądź producenta dopuszcza się zastosowanie materiału równoważnego pod względem parametrów technicznych i funkcji Jokej ma styliz.