


3 PIĘTRO

ETAP 2
PĘTLA L2 OD CSP

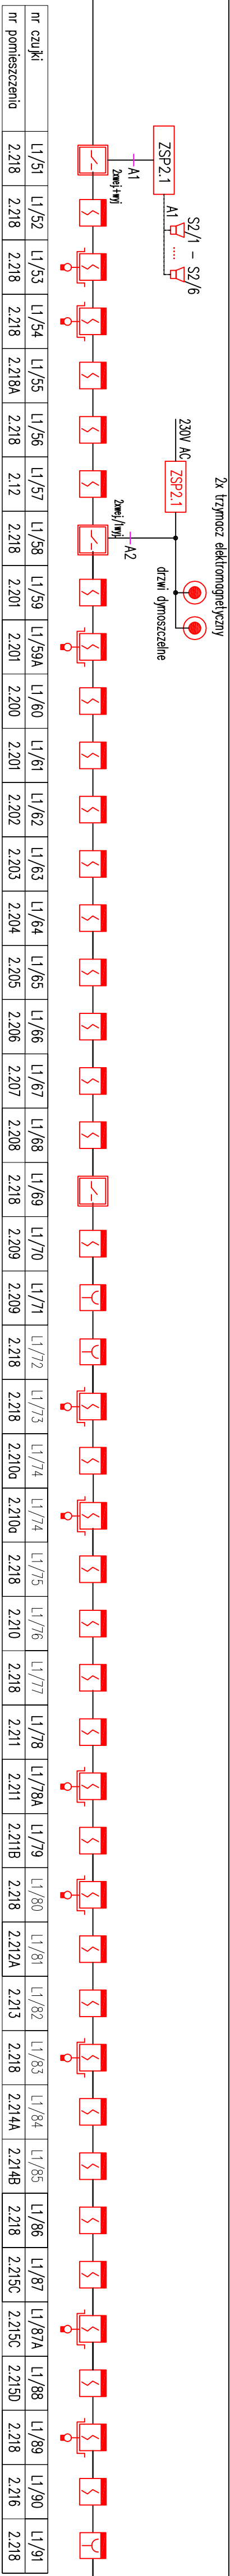

2 PIĘTRO

INSTALACJA SYGNALIZACJI POŻARU:

CSP

- SIEMENSA CENTRALA SYGNALIZACJA POŻARU POLON 4900 ZLOKALIZOWANA W POMIESZCZENIU RESEPCJA, CENTRALĘ ROZBUDOWAĆ O MODUŁ PĘTLONY I AKUMULATOR 2x26Ah



- CZUŁKA POŻAROWA OPTYCZNA (T2-T5) Z OMIARZEM INSTALOWAĆ NA STROPIE



- CZUŁKA MONTOWANA W PRZESTRZENI MIĘDZYSTROPOWEJ DO STROPU WĄSKOWEGO LUB POD PODŁOGĄ TECHNICZNOŚCIĄ



- WSKAŹNIK ZADZIAŁAJĄCY DLA CZUŁEK MONTOWANYCH W PRZESTRZENIACH MIĘDZYSTROPOWYCH I POD PODŁOGĄ POMIESZCZENIA



- RĘCZNY OSTRZEGACZ POŻAROWY WYSOKOŚĆ INSTALACJI - 1,2-1,6m OD POZIOMY POSADZKI



- MODUŁ STERUJĄCY 24VDC/1kW, W OBUJĘCIU NASCENIEJ



- ZASILACZ CERTYFIKOWANY 24VDC/4A/18Ah W OBUJĘCIU IP65



- linia pętlowa - przewód typu YnKSYsekw 1x2x0,8
- TRZYMACZ ELEKTROMAGNETYCZNY 24V DC

INSTALACJA ODDYMIANIA

COD

- CENTRALA SYSTEMU ODDYMIANIA 4A/24V/2x1,2Ah



- SIŁOWNIK KŁAPY DYMOWEJ



- SIŁOWNIK OKNA NAPOMIENIAJĄCEGO



- PRZECISK PRZEMIERZAJĄCY




- CENTRALA ROZBUDOWA



- przewód typu YnKSYsekw 3x2x0,8
- kabel typu (NH)Hbto F180/E190 2x4
- kabel typu K1720 5x1,5

ODDYMNIANIE KLATKI SCHODOWEJ /ETAP 1/

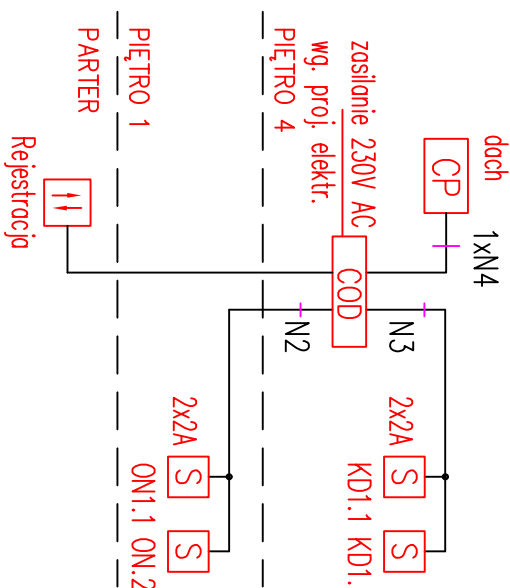

NINIEJSZY RYSUNEK ZAMIANA RYSUNEK NR E-5 Z ROKU 2018

U=3x400/230V

SZYBKIE WYŁĄCZENIE (TN-C-S)

Projektant: mgr inż. Piotr Kapusiński - nr upr. 338/2001	Podpis:	Obiekt: N.I.O. P.I.B. O/w Krakowie Klinika Ginekologii Onkologicznej Kraków ul. Garmieńska 15/17
Autor aneksu: inż. Adam Biela - nr upr. 220/78	Podpis:	Stadium: P.W. - aneks
Współpraca: Tomasz Biela	Podpis:	Data: 04.2020
	Rysunek: Schemat ideowy instalacji sygnalizacji pożaru dla 2p.	Skala: 1:100
		Nr rys.: E-5-2A