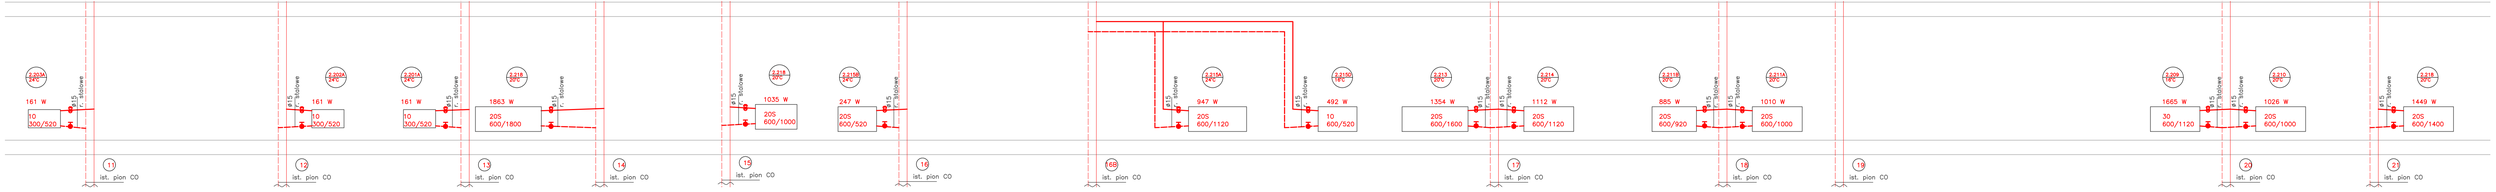

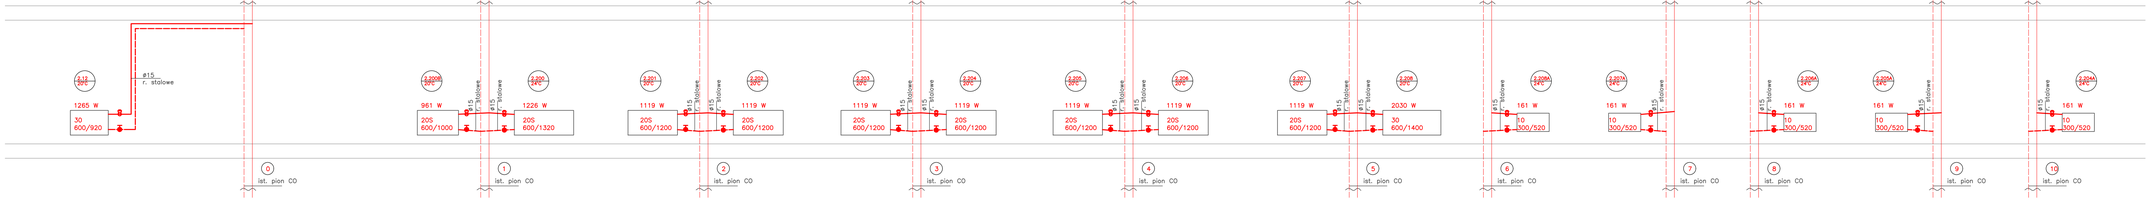

LEGENDA:

- PROJ. RUR. INSTALACJI CO
- 10 400/400 — PROJ. GRZEJNIKI KOMPAKTOWE HIGIENICZNE
- ZAWÓR GRZEJNIKOWY Z GŁOWICĄ TERMOSTATYCZNĄ
- ZAWÓR GRZEJNIKOWY POWROTNY PROSTY

KONTRAPUNKT architektura • konstrukcje • technologia
31503 PRZEMYSKI PODKARPACKI Spółka z o. o.
ul. Kopernika 1/3 tel. 16 678 50 00
NIP 816-00-36-767 REGON 000130376 KRS 0000311257
Kapitał zakładowy 50 000 PLN Konto PKO BP S.A. nr 48 1240 6310

Obiekt	Centrum Onkologii Instytut im. M. Skłodowskiej Curie Oddział w Krakowie ODDZIAŁ GINEKOLOGII ONKOLOGICZNEJ 2 PIĘTRO	Nr projektu 18-01/1
Inwestor	Centrum Onkologii Instytut M. Skłodowskiej-Curie ul. Garncarska 11, 31-115 Kraków	Data 02.2018
Lokalizacja	ul. Garncarska 10, 31-115 Kraków	
Branża	INSTALACJE WOD-KAN, C.O.	wersja
Faza	Projekt Wykonawczy	nr arch. / podpis
Projektant	inż. Marek Tarada	BPP 8388-289/79
Weryfikacja	mgr inż. Paweł Karwacki	
Sprawdzający	inż. Rafał Wiżnicka	MAPO/123/PO05/06
Tytuł rzutu	ROZWINIĘCIE CO	Nr rys. 4
		Skala

UWAGI:
Prawa Autorskie zastrzeżone— Zespół Projektowy Kontrapunkt
Wszelkie wymiary należy sprawdzić na budowie!
W przypadku użycia nowej produktu bądź producenta dopuszcza się zastosowanie materiału równoważnego pod względem parametrów technicznych i funkcji jakiej ma służyć.