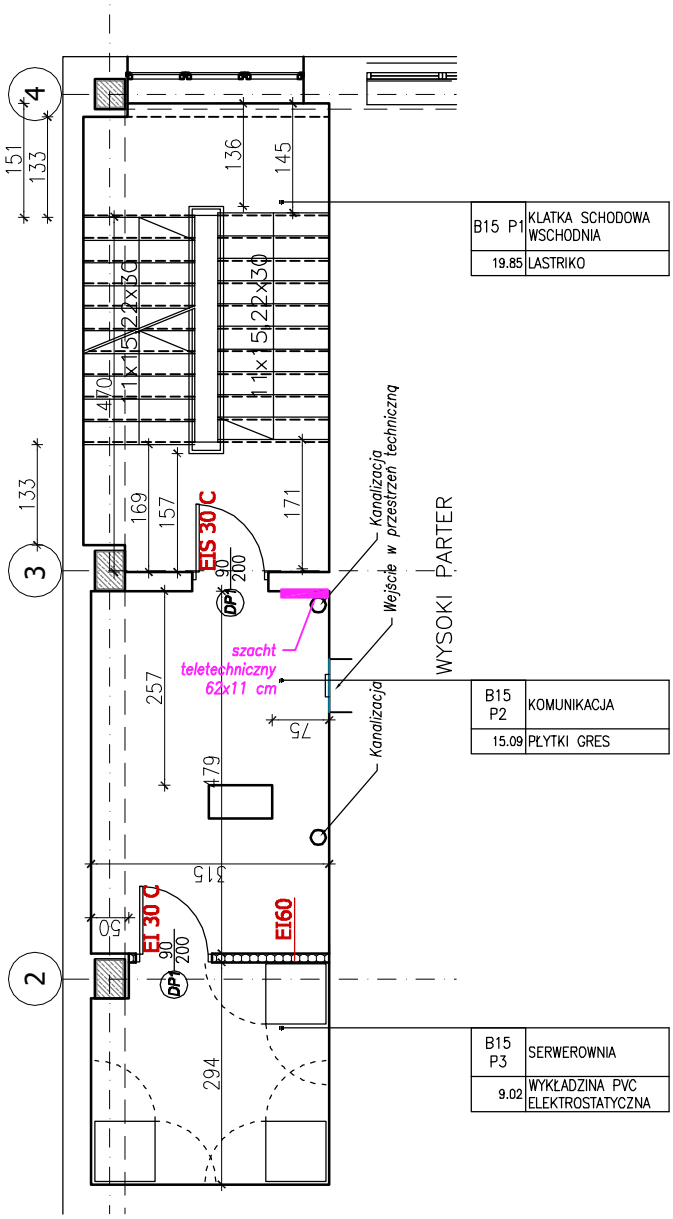

ściany istniejące

projektowana ściana działowa
gr. 12,5cm wykonane z płyt gipsowo- włókowych (opłytowanie podwójne 10+12,5mm, od strony pomieszczenia mokrego płyty wodoodporne 12,5mm) profile stalowe cw75, uw75, wypełnienie wełna mineralna 6cm, ścianka odporności ogniowej EI60,

KONTRAPUNKT **architektura - konstrukcja - technologia**
ZESPÓŁ PROJEKTOWY KONTRAPUNKT Spółka z o. o.
ul. Zabłocie 39, 30-701 Kraków
NIP: 676-238-36-75 / REGON: 120753070 / KRS:0000311257
tel: +48 12 296 02 71 / + 48 504 260 628 / fax: + 48 122960270

Obiekt	**Centrum Onkologii Instytut im. M. Skłodowskiej Curie Oddział w Krakowie ODDZIAŁ ONKOLOGII 2 PIĘTRO**		Nr projektu **18-01/2**
Inwestor	*Centrum Onkologii Instytut M. Skłodowskiej-Curie ul. Garncarska 11, 31-115 Kraków*		Data **02.2018**
Lokalizacja	*ul. Garncarska 15, 31-115 Krakow*		
Branża	**ARCHITEKTURA**		rewizja -
Faza	Projekt Wykonawczy	nr upr. arch. bez ogr.	podpis
Projektant	mgr inż. arch. Ewa Dobrucka	297/2000	
Współpraca	mgr inż. arch. Miłosz Sanetra	038/2009	
	mgr inż. arch. Lucyna Serafin Farah	051/2009	
	mgr inż. arch. Tomasz Rudnik	W/39/2010	
Sprawdzający	mgr inż. arch. Louay Farah	043/10	
Treść rysunku	WYSKOKI PARTER - SERWEROWNIA		Nr rys: A8
			Skala: 1:100

UWAGA:
Prawa Autorskie zastrzeżone- Zespół Projektowy Kontrapunkt
Wszystkie wymiary należy sprawdzić na budowie!
W przypadku użycia nazwy produktu bądź producenta dopuszcza się zastosowanie materiału równoważnego pod względem parametrów technicznych i funkcji jakiej ma służyć.