


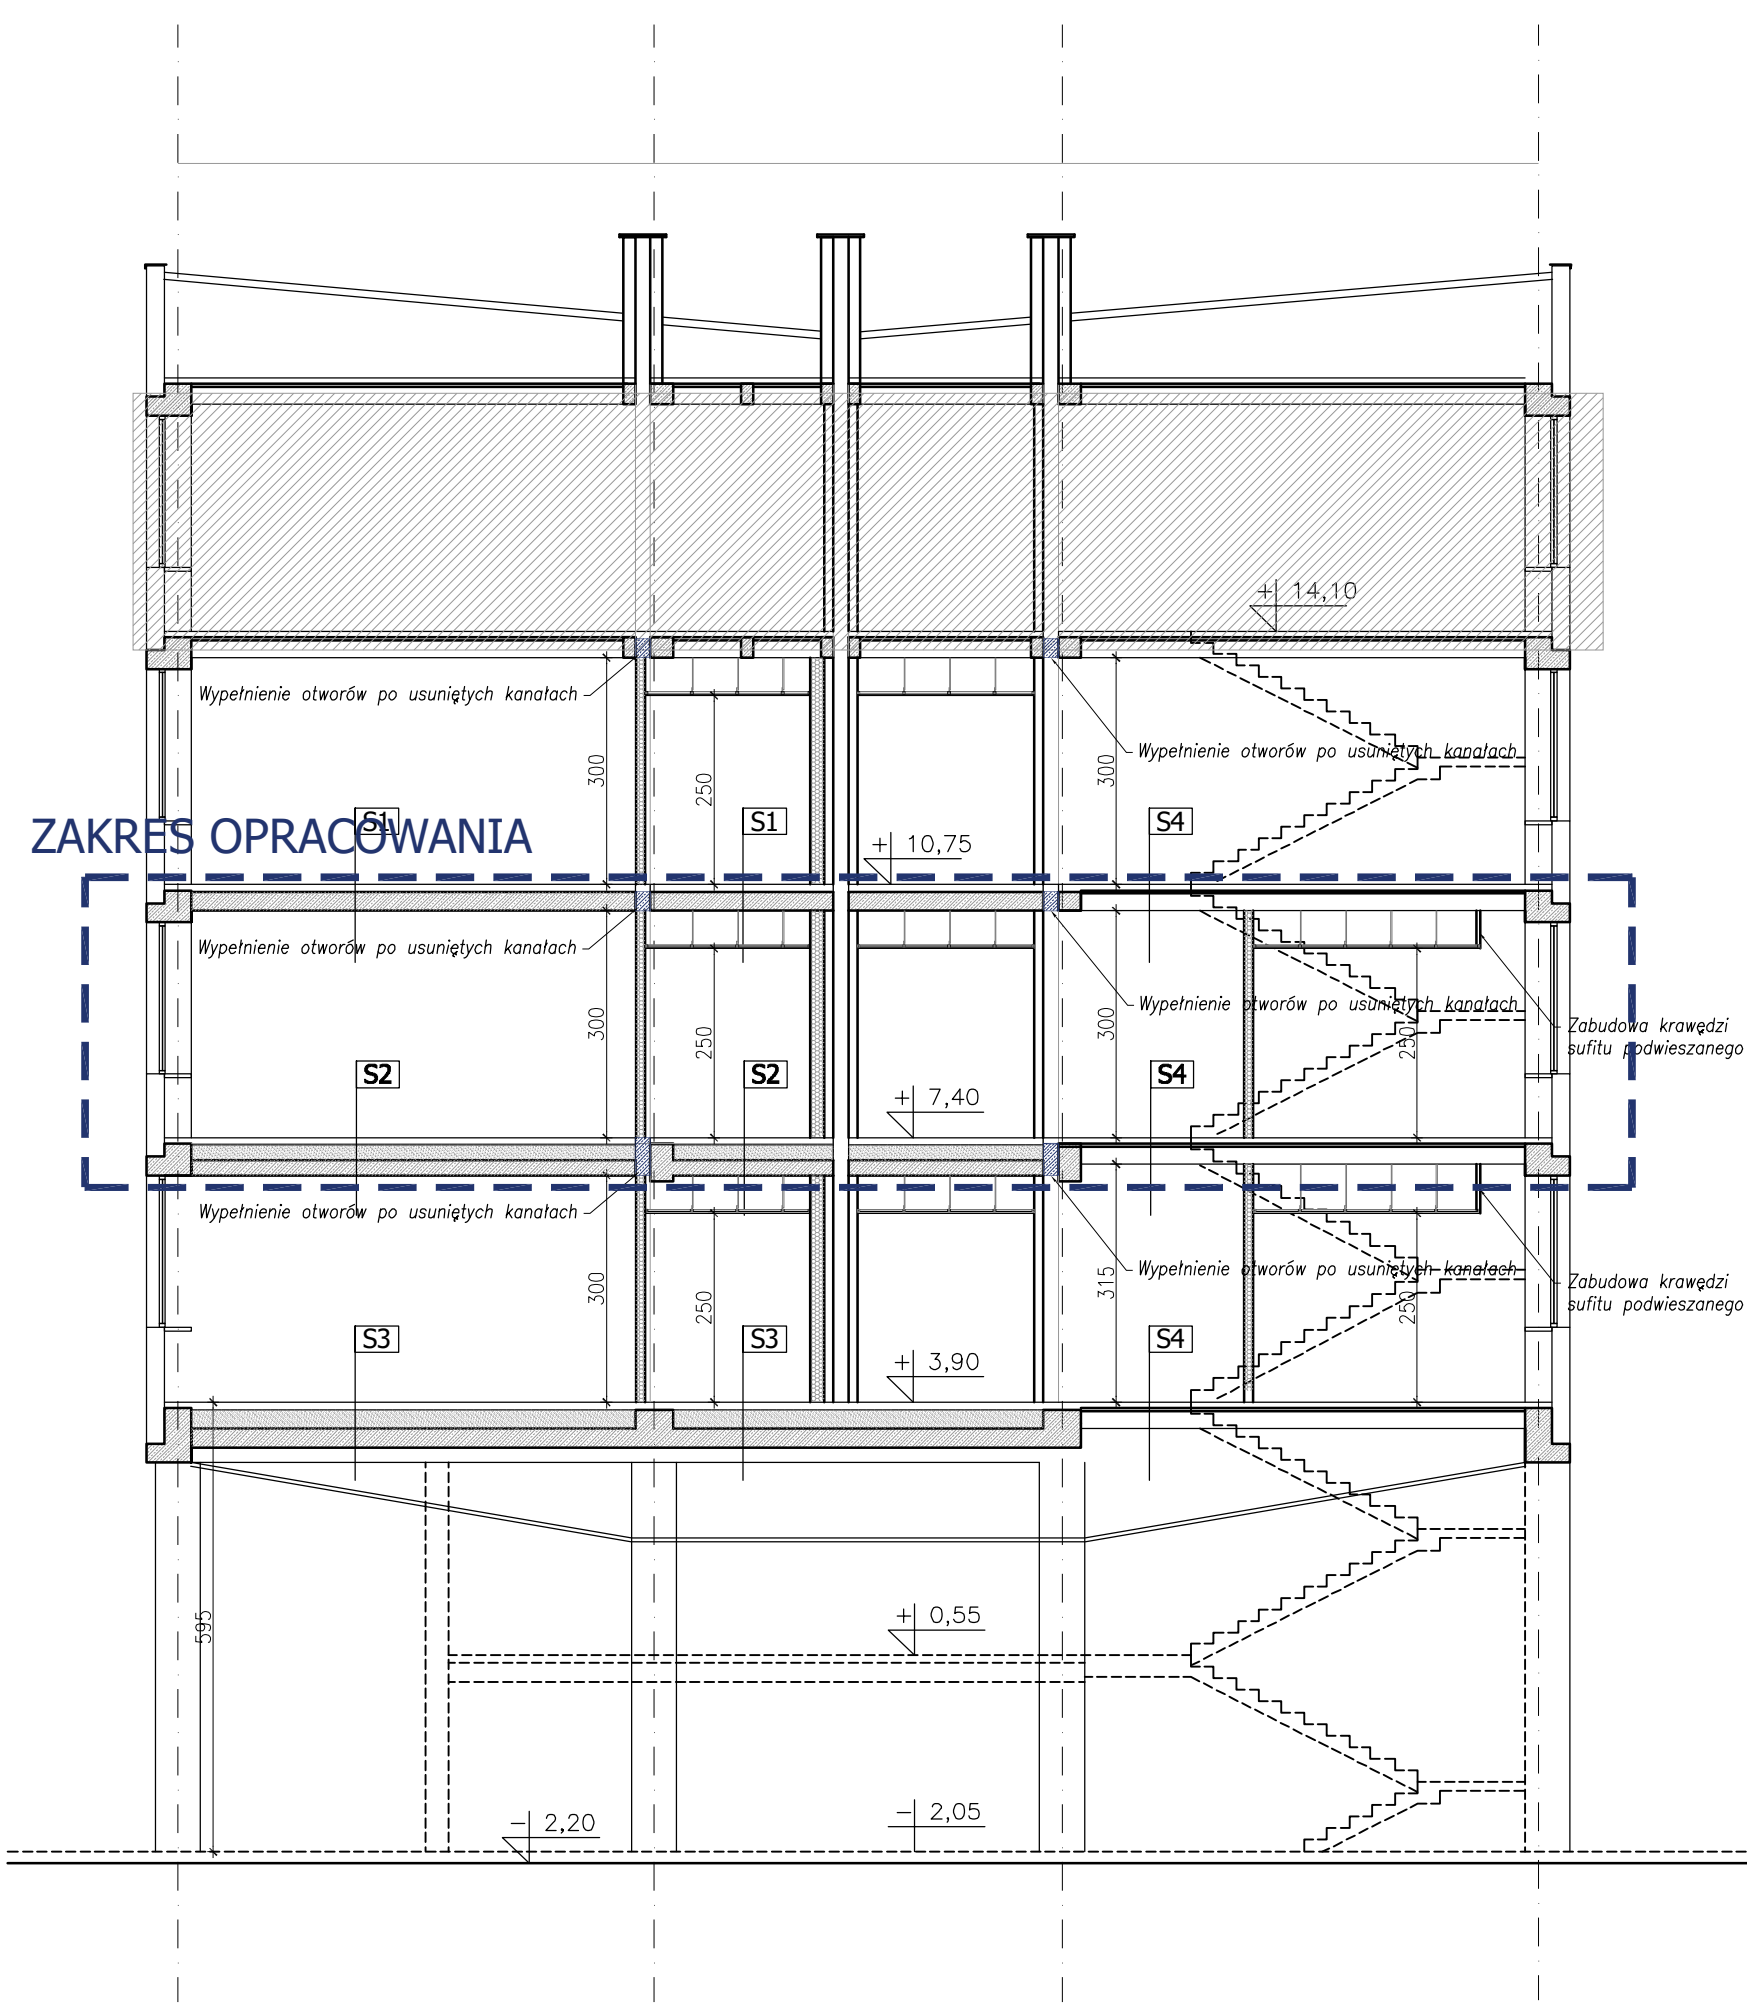

S1	Strop - wymiana warstw posadzki
Część wymieniana: WYKLADZINA PVC Wylewka betonowa zbrojona siatką 5cm Styropian akustyczny 48/45 mm	
Część istniejąca Strop żelbetowy 25 cm	

S2	Strop - wymiana warstw posadzki
Część wymieniana: WYKLADZINA PVC Wylewka betonowa zbrojona siatką 5cm Styropian akustyczny 48/45 mm	
Część istniejąca Wylewka betonowa 20 cm Strop żelbetowy 20 cm	

S3	Strop - wymiana warstw posadzki
Część wymieniana: WYKLADZINA PVC Wylewka betonowa zbrojona siatką 5cm Styropian akustyczny 48/45 mm	
Część istniejąca Wylewka betonowa 25 cm Strop żelbetowy 25 cm	

S4	Strop - wymiana warstw posadzki
Część wymieniana: WYKLADZINA PVC Wylewka betonowa zbrojona siatką 5cm Styropian akustyczny 48/25 mm	
Część istniejąca Strop DZ	

○ **KONTRAPUNKT architektura - konstrukcja - technologia**
ZESPÓŁ PROJEKTOWY KONTRAPUNKT Spółka z o. o.
ul. Zabłocie 39, 30-701 Kraków
NIP: 676-238-36-75 / REGON: 120753070 / KRS:0000311257
tel: +48 12 296 02 71 / + 48 504 260 628 / fax: + 48 122960270

Obiekt	Centrum Onkologii Instytut im. M. Skłodowskiej Curie Oddział w Krakowie ODDZIAŁ ONKOLOGII 2 PIĘTRO		Nr projektu 18-01/2
Inwestor	Centrum Onkologii Instytut M. Skłodowskiej-Curie ul. Garncarska 11, 31-115 Kraków		Data 02.2018
Lokalizacja	ul. Garncarska 15, 31-115 Krakow		
Branża	ARCHITEKTURA		rewizja -
Faza	Projekt Wykonawczy	nr upr. arch. bez ogr.	podpis
Projektant	mgr inż. arch. Ewa Dobrucka	297/2000	
Współpraca	mgr inż. arch. Miłosz Sanetra	038/2009	
	mgr inż. arch. Lucyna Serafin Farah	051/2009	
	mgr inż. arch. Tomasz Rudnik	W/39/2010	
Sprawdzający	mgr inż. arch. Louay Farah	043/10	
Treść rysunku	PRZEKRÓJ		Nr rys: A4
Skala: 1:100			

UWAGA:
Prawa Autorskie zastrzeżone – Zespół Projektowy Kontrapunkt
Wszystkie wymiary należy sprawdzić na budowie!
W przypadku użycia nazwy produktu bądź producenta dopuszcza się zastosowanie materiału równoważnego pod względem parametrów technicznych i funkcji jakiej ma służyć.